ORIGINALE

REGIONE SICILIANA

COMUNE DI MILAZZO

PROVINCIA DI MESSINA

PROGETTO
ESECUTIVO
(art. 33 D.P.R. n°207/2010)

CONSOLIDAMENTO DELLA PARETE ROCCIOSA DEL CASTELLO DI MILAZZO

2° STRALCIO FUNZIONALE

TAVOLA:
B7

SEZIONI PARETE
PER CALCOLO BLOCCHI ROCCIOSI

SCALA:
1:200

PROGETTISTI:
ing. Filippo Floramo
ing. Mariano Bucca

DATA:

CITTA' DI MILAZZO
4° Settore Lavori Pubblici e Patrimonio
(validazione ai sensi dell'art. 55 Dpr 207/2010)
Il progetto dell'importo complessivo di € 1.360.000,00 ha formato oggetto di validazione con verbale del 23/02/2015, cui si fa riferimento.
Milazzo,lì 23/02/2015
Il RUP
Arch. Natalia Famà

CITTA' DI MILAZZO
4° Settore Lavori Pubblici e Patrimonio
(art. 5 L.R. 12/2011)
Pare in linea tecnica reso con provvedimento N. 70 del 23/02/2015, cui si fa rinvio.
Milazzo,lì 23/02/2015
Il RUP
Arch. Natalia Famà

VISTO:
IL SINDACO
Avv. Carmelo Pino

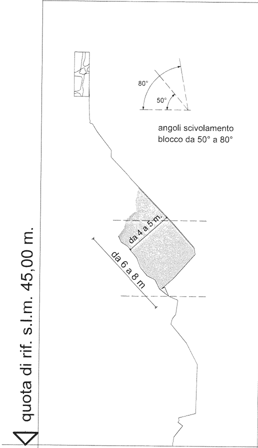
quota di rif. s.l.m. 45,00 m.
80°
50°
angoli scivolamento
blocco da 50° a 80°
da 4 a 5 m.
da 6 a 8 m

sezione 19

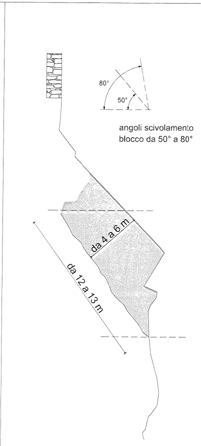
80°
50°
angoli scivolamento
blocco da 50° a 80°
da 4 a 6 m
da 12 a 13 m

sezione 20

S

ezioni di studio per blocco T1 rapp. 1:200

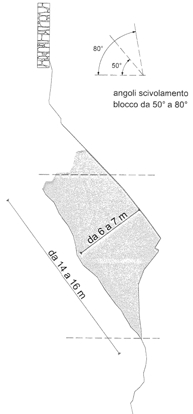
80°
50°
angoli scivolamento
blocco da 50° a 80°
da 6 a 7 m
da 14 a 16 m

sezione 21

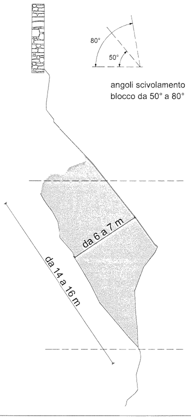
80°
50°
angoli scivolamento
blocco da 50° a 80°
da 6 a 7 m
da 14 a 16 m

sezione 22

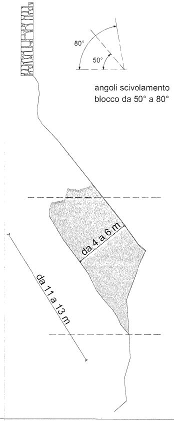
80°
50°
angoli scivolamento
blocco da 50° a 80°
da 4 a 6 m
da 11 a 13 m

sezione 23

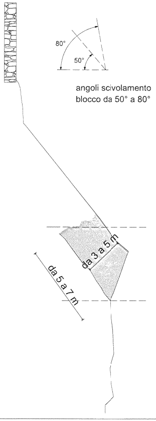
80°
50°
angoli scivolamento
blocco da 50° a 80°
da 3 a 5 m
da 5 a 7 m

sezione 24

quota di rif. s.l.m. 45,00 m.

sezione 25

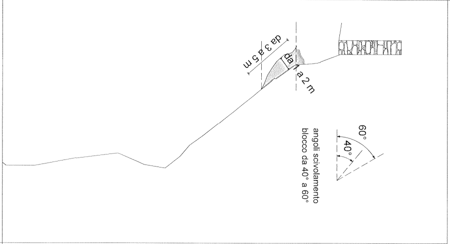
da 3 a 5 m
da 1 a 2 m
60°
40°
angoli scivolamento
blocco da 40° a 60°

sezione 26

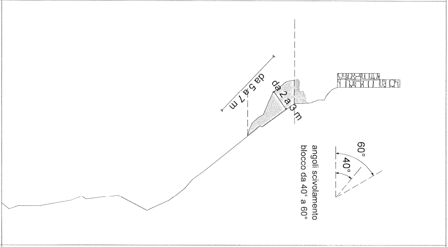
da 5 a 7 m
da 2 a 3 m
60°
40°
angoli scivolamento
blocco da 40° a 60°

sezione 27

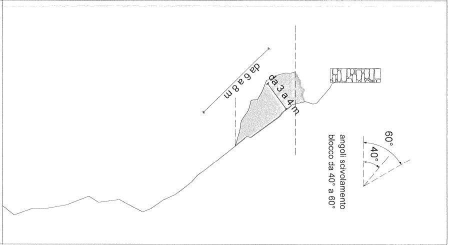
da 6 a 8 m
da 3 a 4 m
60°
40°
angoli scivolamento
blocco da 40° a 60°

sezione 28

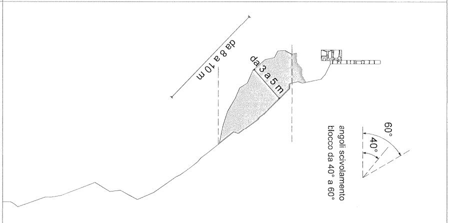
da 8 a 10 m
da 3 a 5 m
60°
40°
angoli scivolamento
blocco da 40° a 60°

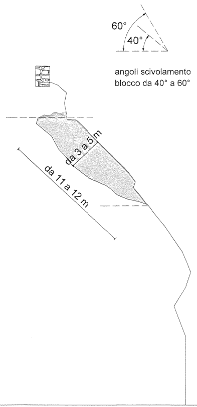
60°
40°
angoli scivolamento
blocco da 40° a 60°
da 3 a 5 m
da 11 a 12 m

sezione 29

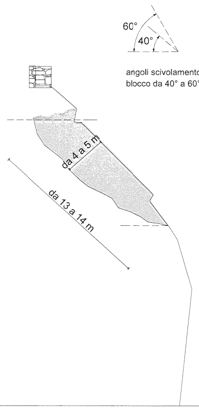
60°
40°
angoli scivolamento
blocco da 40° a 60°
da 4 a 5 m
da 13 a 14 m

sezione 30

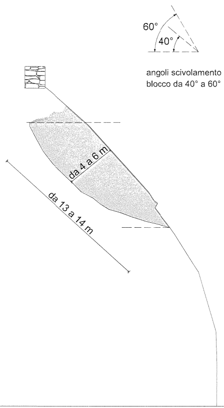
60°
40°
angoli scivolamento
blocco da 40° a 60°
da 4 a 6 m
da 13 a 14 m

sezione 31

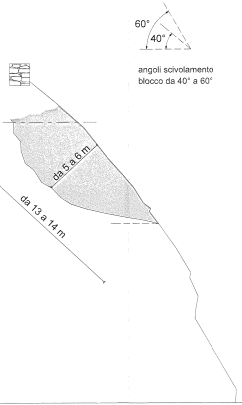
60°
40°
angoli scivolamento
blocco da 40° a 60°
da 5 a 6 m
da 13 a 14 m

sezione 32

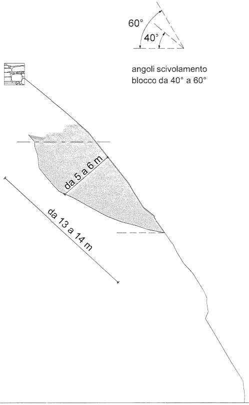
60°
40°
angoli scivolamento
blocco da 40° a 60°
da 5 a 6 m
da 13 a 14 m

sezione 33

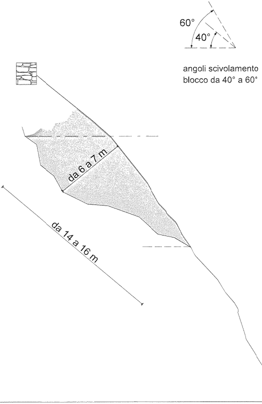
60°
40°
angoli scivolamento
blocco da 40° a 60°
da 6 a 7 m
da 14 a 16 m

sezione 34

Sezioni di studio per blocco T2 rapp. 1:200

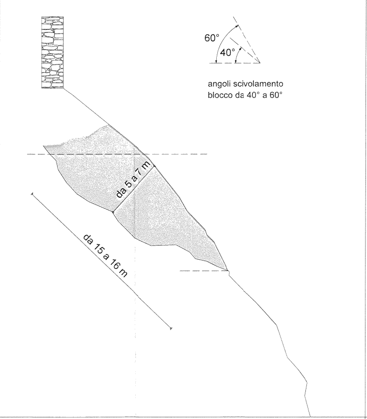
60°
40°
angoli scivolamento
blocco da 40° a 60°
da 5 a 7 m
da 15 a 16 m

sezione 35

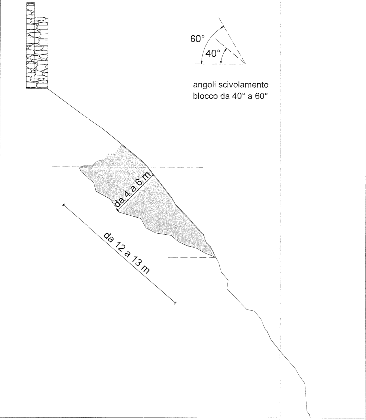
60°
40°
angoli scivolamento
blocco da 40° a 60°
da 4 a 6 m
da 12 a 13 m

sezione 36

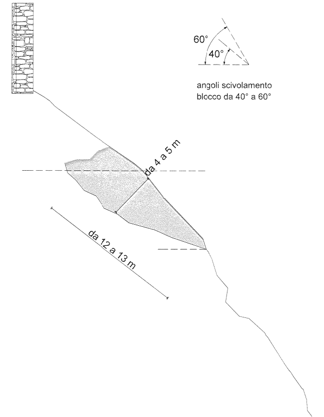
60°
40°
angoli scivolamento
blocco da 40° a 60°
da 4 a 5 m
da 12 a 13 m

sezione 37

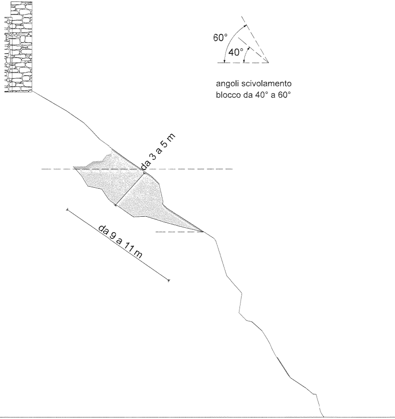
60°
40°
angoli scivolamento
blocco da 40° a 60°
da 3 a 5 m
da 9 a 11 m

sezione 38

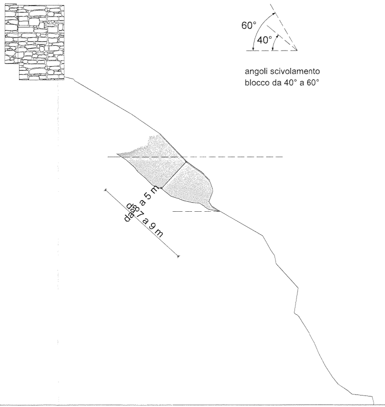
60°
40°
angoli scivolamento
blocco da 40° a 60°
da 3 a 5 m
da 7 a 9 m

sezione 39

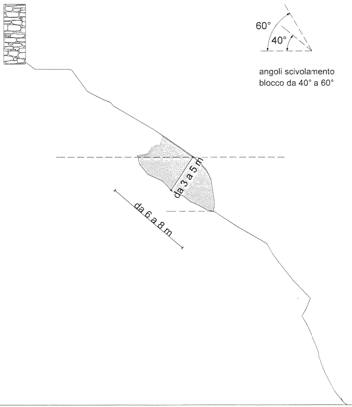
60°
40°
angoli scivolamento
blocco da 40° a 60°
da 3 a 5 m
da 6 a 8 m

sezione 40

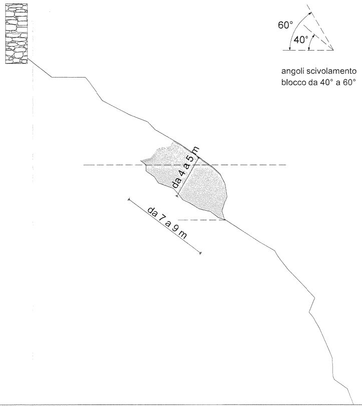
60°
40°
angoli scivolamento
blocco da 40° a 60°
da 4 a 5 m
da 7 a 9 m

sezione 41

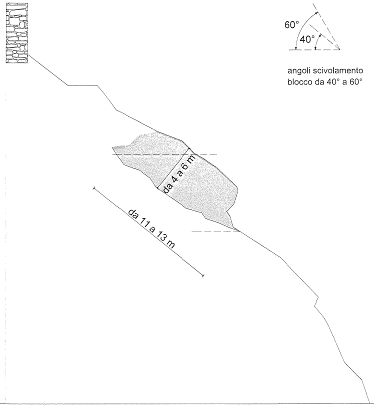
60°
40°
angoli scivolamento
blocco da 40° a 60°
da 4 a 6 m
da 11 a 13 m

sezione 42

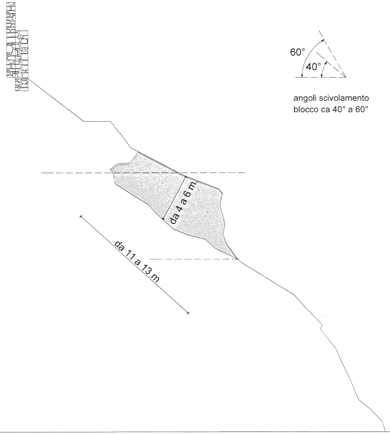
60°
40°
angoli scivolamento
blocco ca 40° a 60°
da 4 a 6 m
da 11 a 13 m

sezione 43

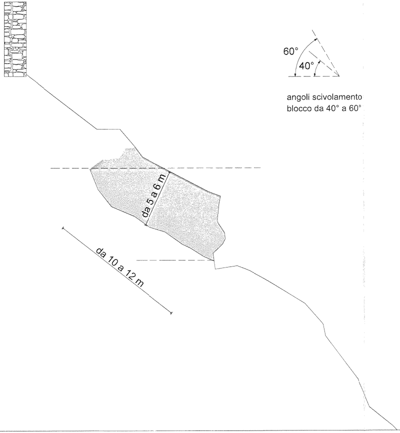

60°
40°
angoli scivolamento
blocco da 40° a 60°
da 5 a 6 m
da 10 a 12 m

sezione 44

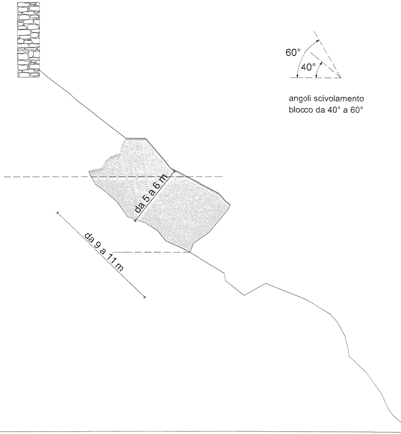

60°
40°
angoli scivolamento
blocco da 40° a 60°
da 5 a 6 m
da 9 a 11 m

sezione 45

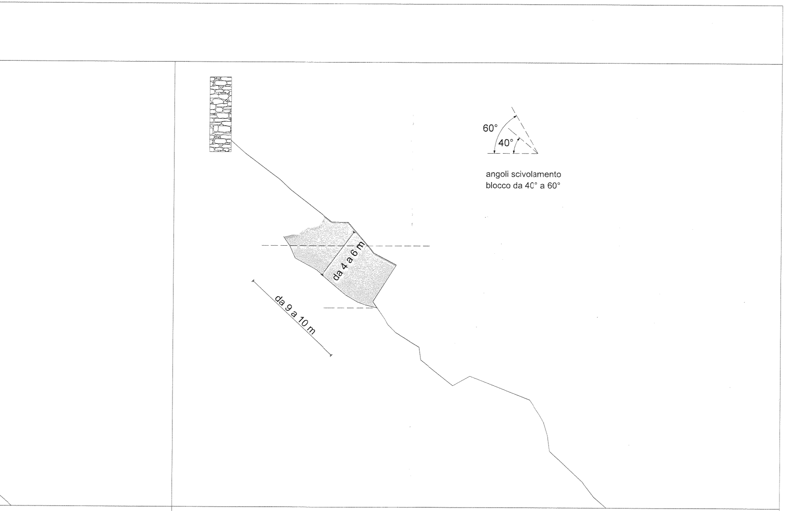
60°
40°
angoli scivolamento
blocco da 40° a 60°
da 4 a 6 m
da 9 a 10 m

sezione 46