PLANIMETRIA GENERALE
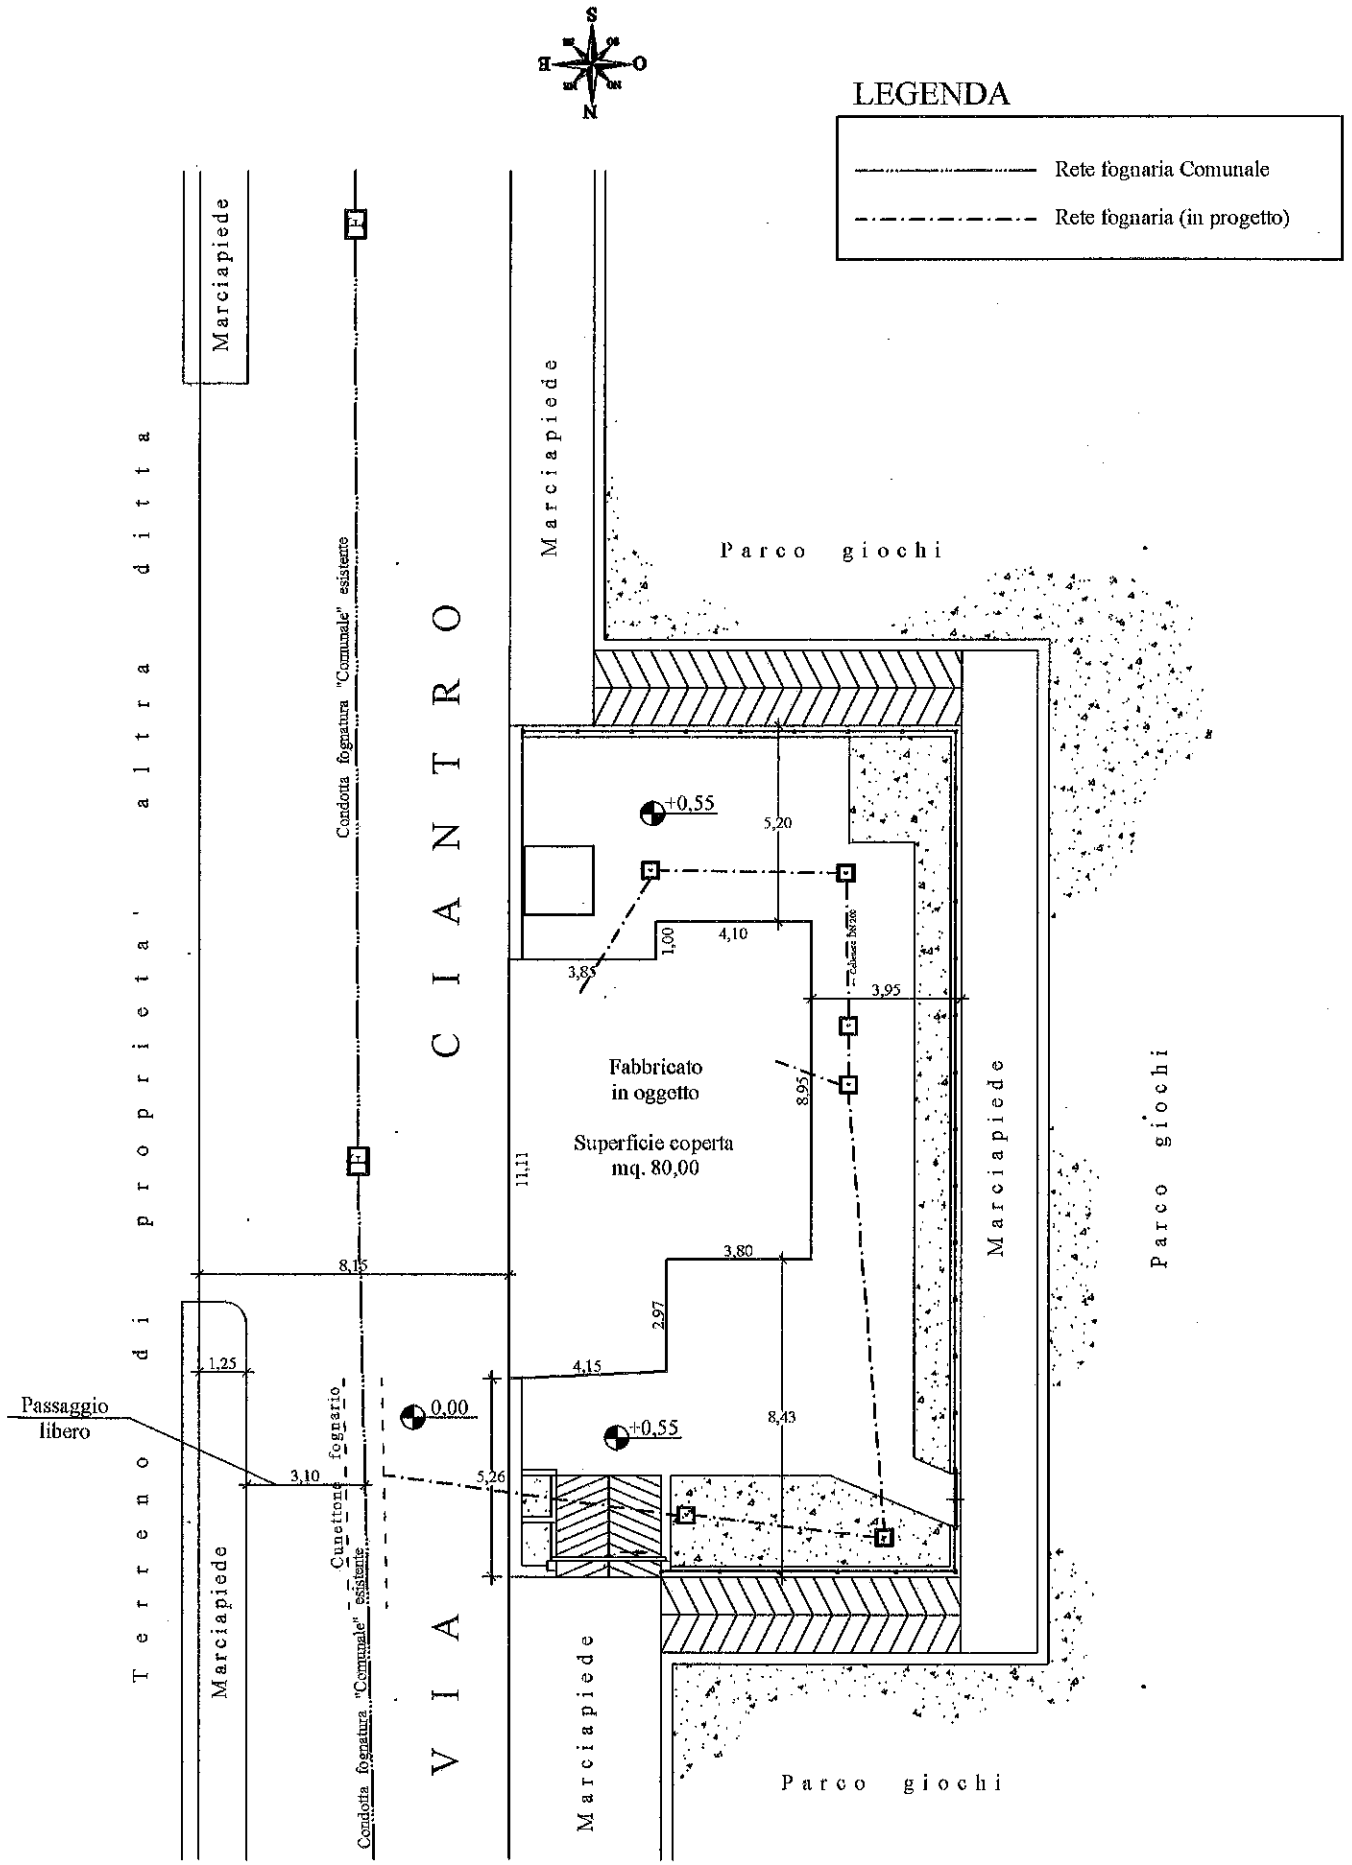
Scala 1:200