



I° VARIANTE APPROVATA - TIPI EDILIZI ZONA B1c

SCALA 1:250

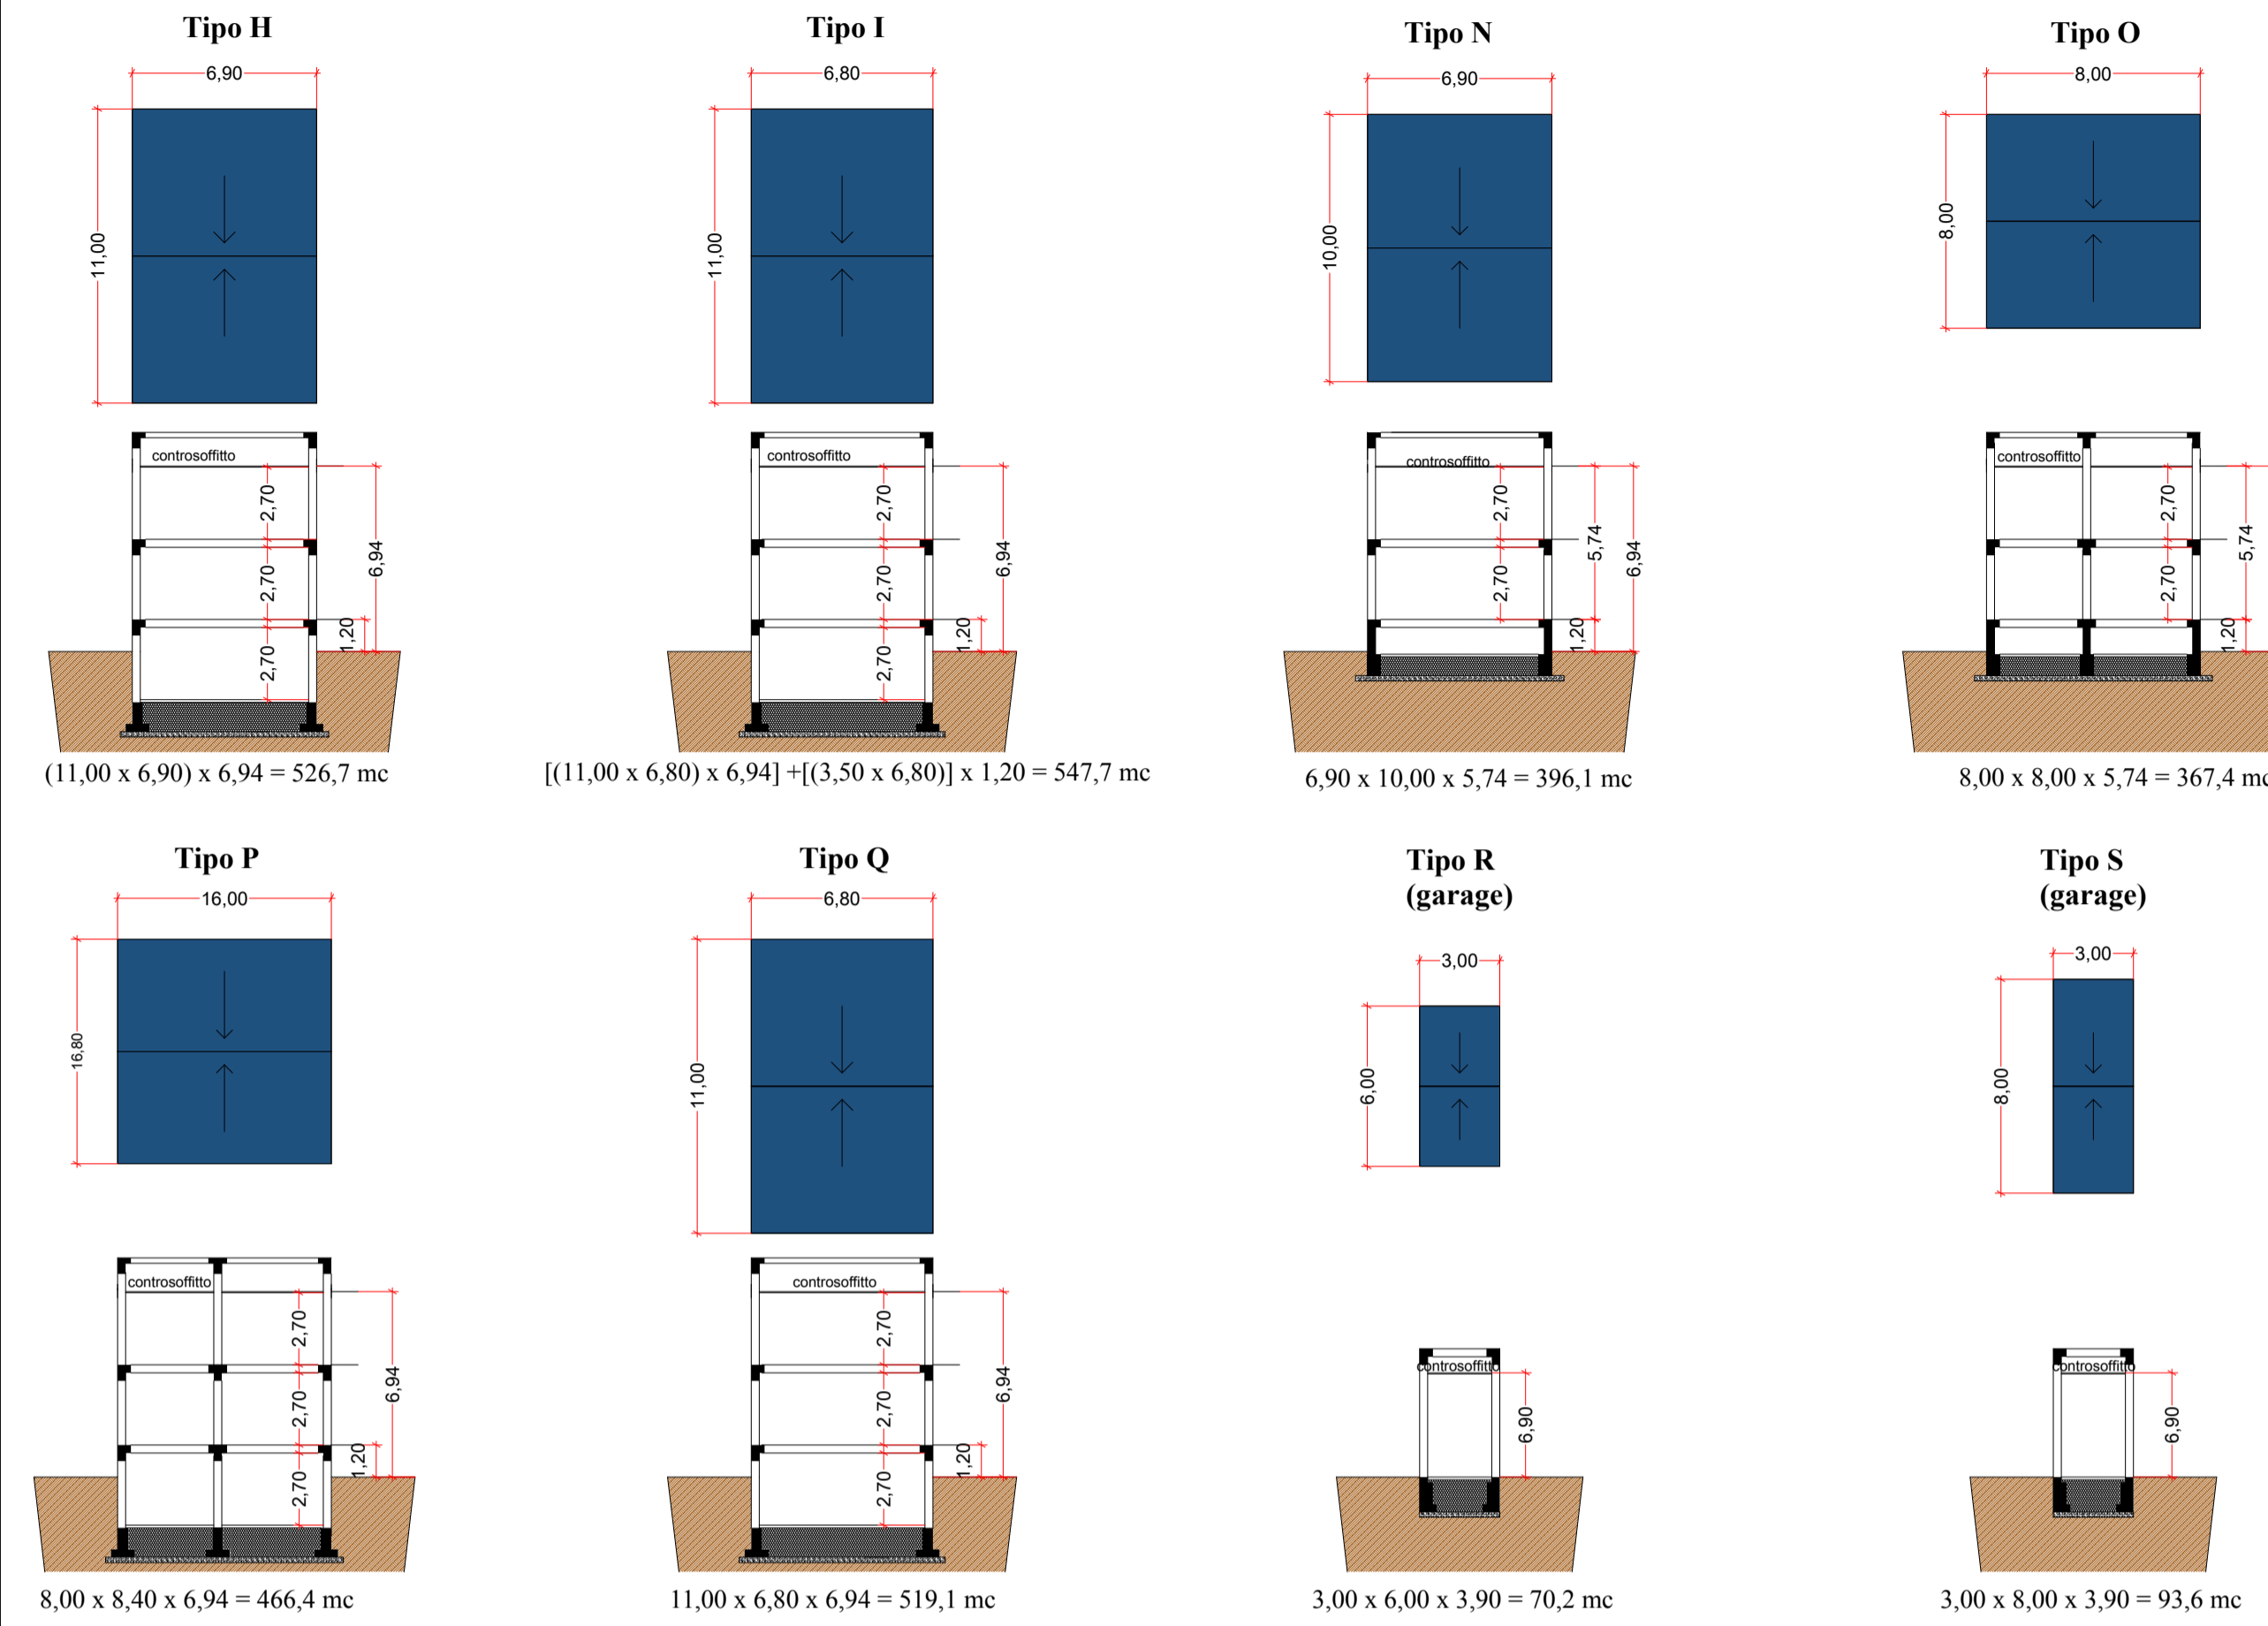


PROGETTO ORIGINALE E I° VARIANTE APPROVATA - TIPI EDILIZI ZONA C2b

SCALA 1:250

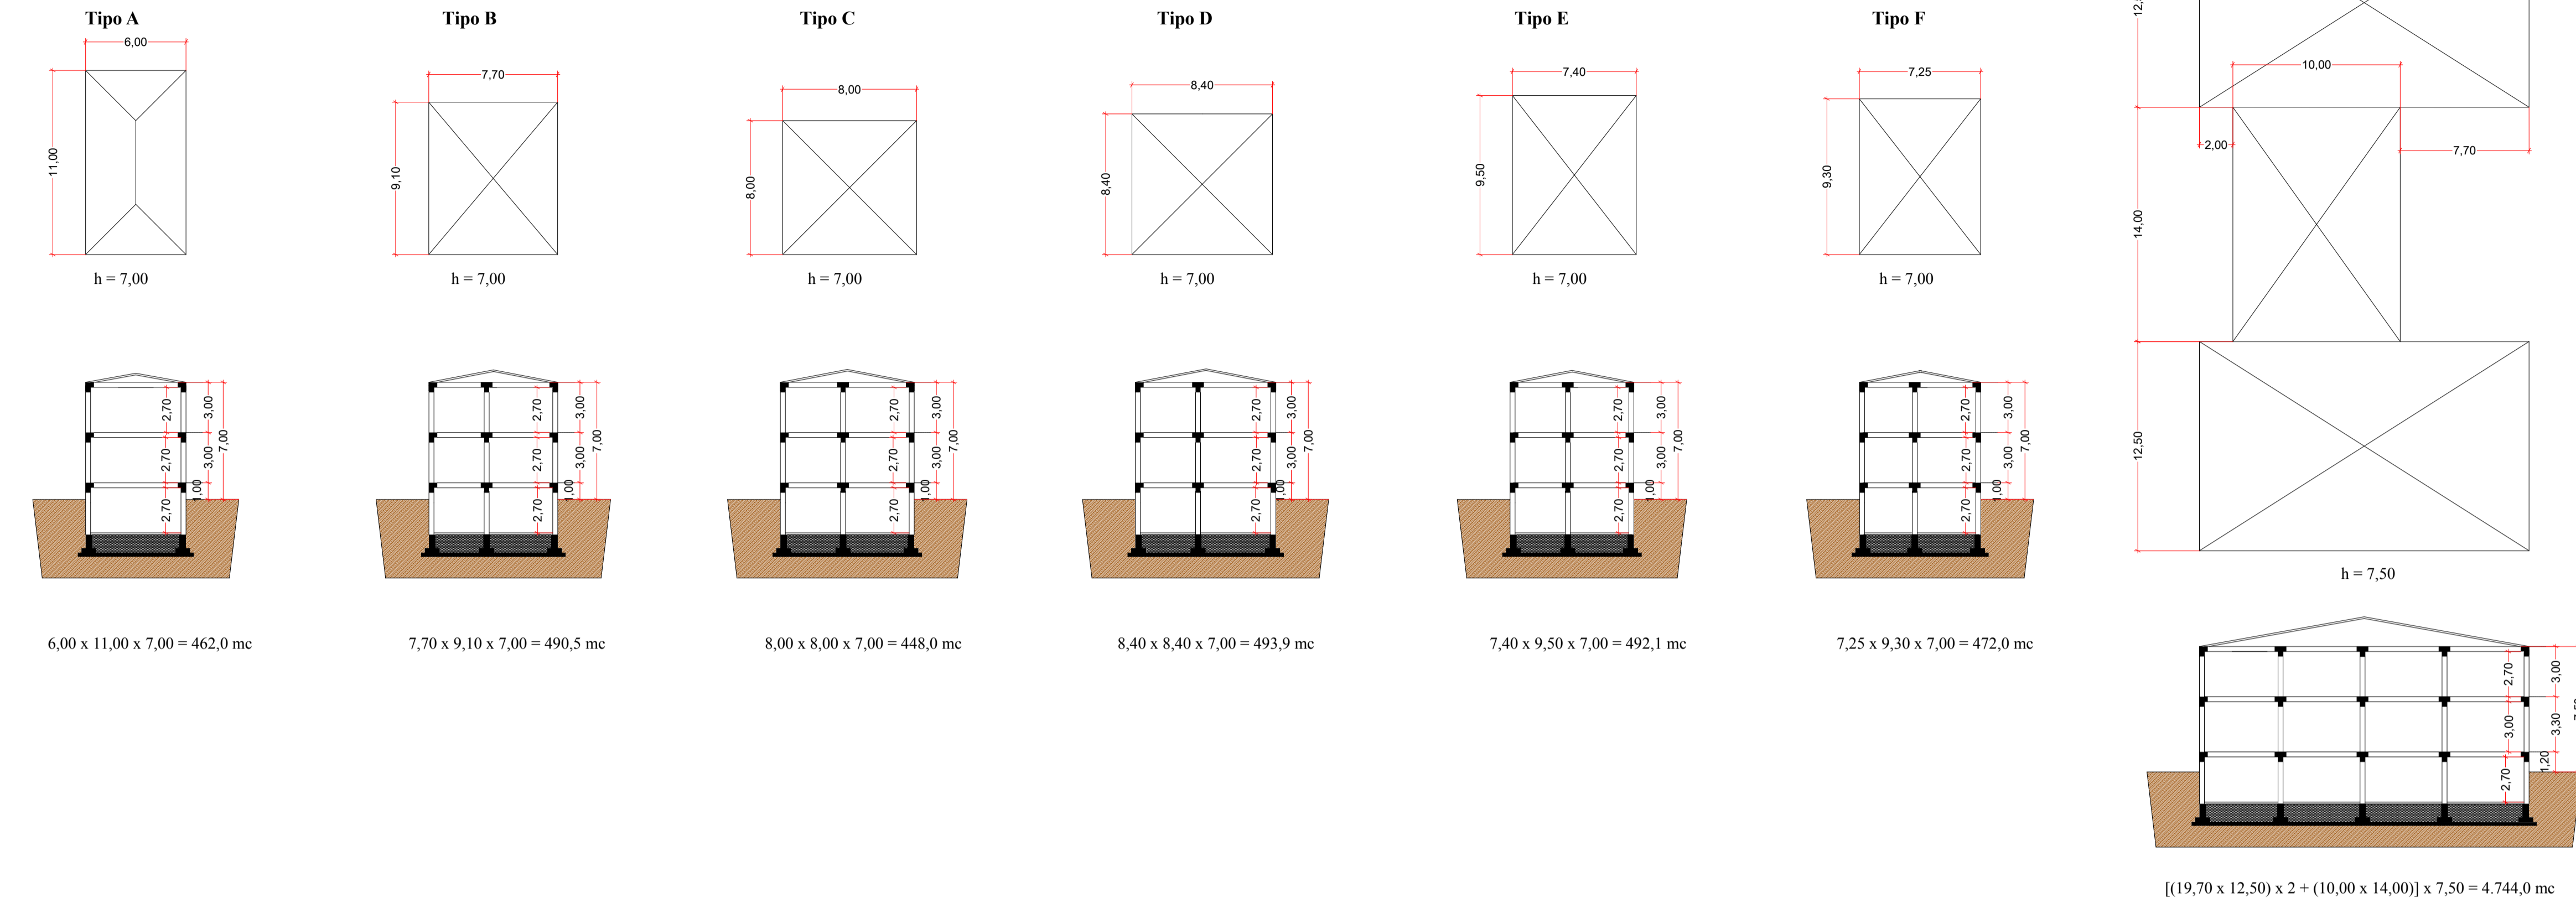

COMUNE DI MILAZZO

DITTA: "AZIENDA AGRICOLA S. MARINA s.r.l."

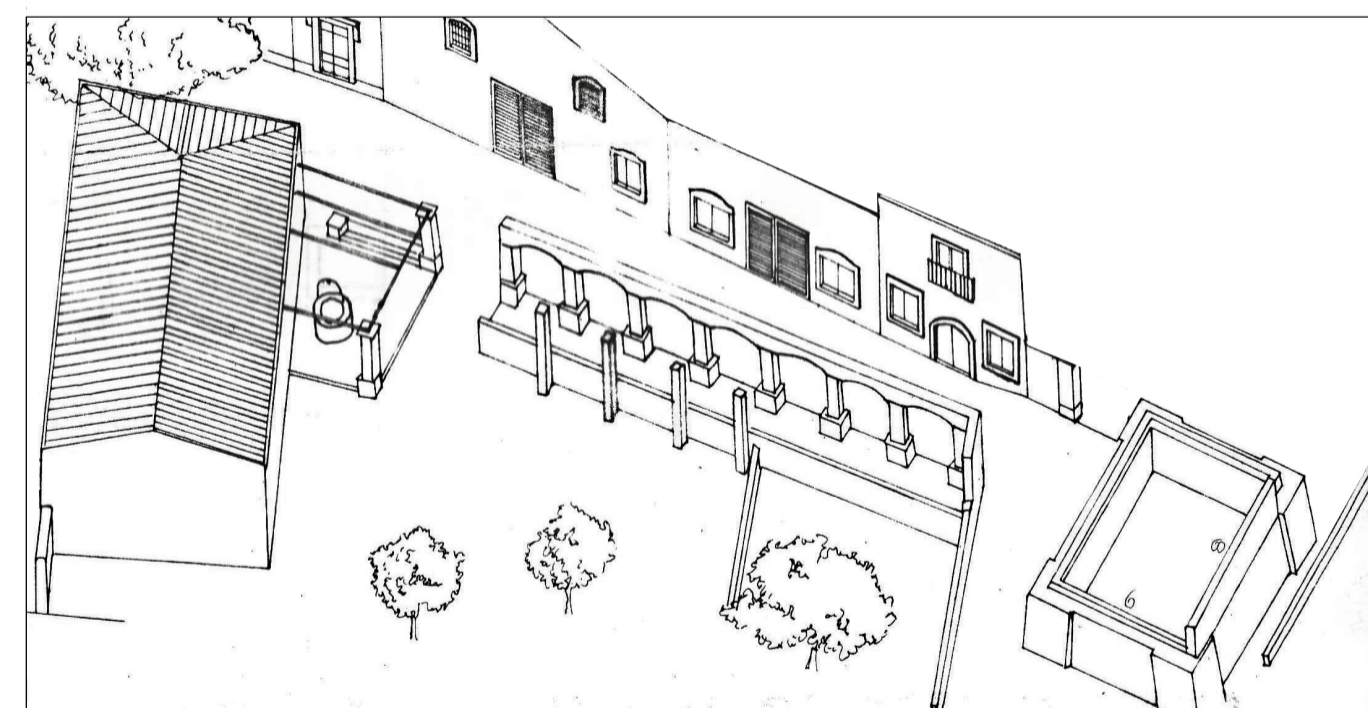

PIANO DI LOTTIZZAZIONE in C.da SANTA MARINA

(Approvazione I delibera C.C. n°63 del 31/05/2007)
 (Approvazione I Variante delibera C.S. n°3 del 12/06/2014)

II° VARIANTE

TIPI EDILIZI

PROGETTISTI	TAVOLA
arch. PATRIZIA MERLINO	5
ing. ALBERTO BONACCORSI	Data:

II° VARIANTE - TIPI EDILIZI ZONA C2b

SCALA 1:250

