


LEGENDA

- RAFFINERIA DI MILAZZO S.C.p.A.
Porzione sul territorio del Comune di Milazzo
- RAFFINERIA DI MILAZZO S.C.p.A.
Porzione sul territorio del Comune di San Filippo del Mela
- CONFINE COMUNALE

SOGLIE EVENTI INCIDENTALI

- DISPERSIONE INFIAMMABILE**
- LFL - ELEVATA LETALITA'
 - 1/2 LFL - INIZIO LETALITA'
- DISPERSIONE TOSSICA**
- LC50 - ELEVATA LETALITA'
 - IDLH - LESIONI IRREVERSIBILI

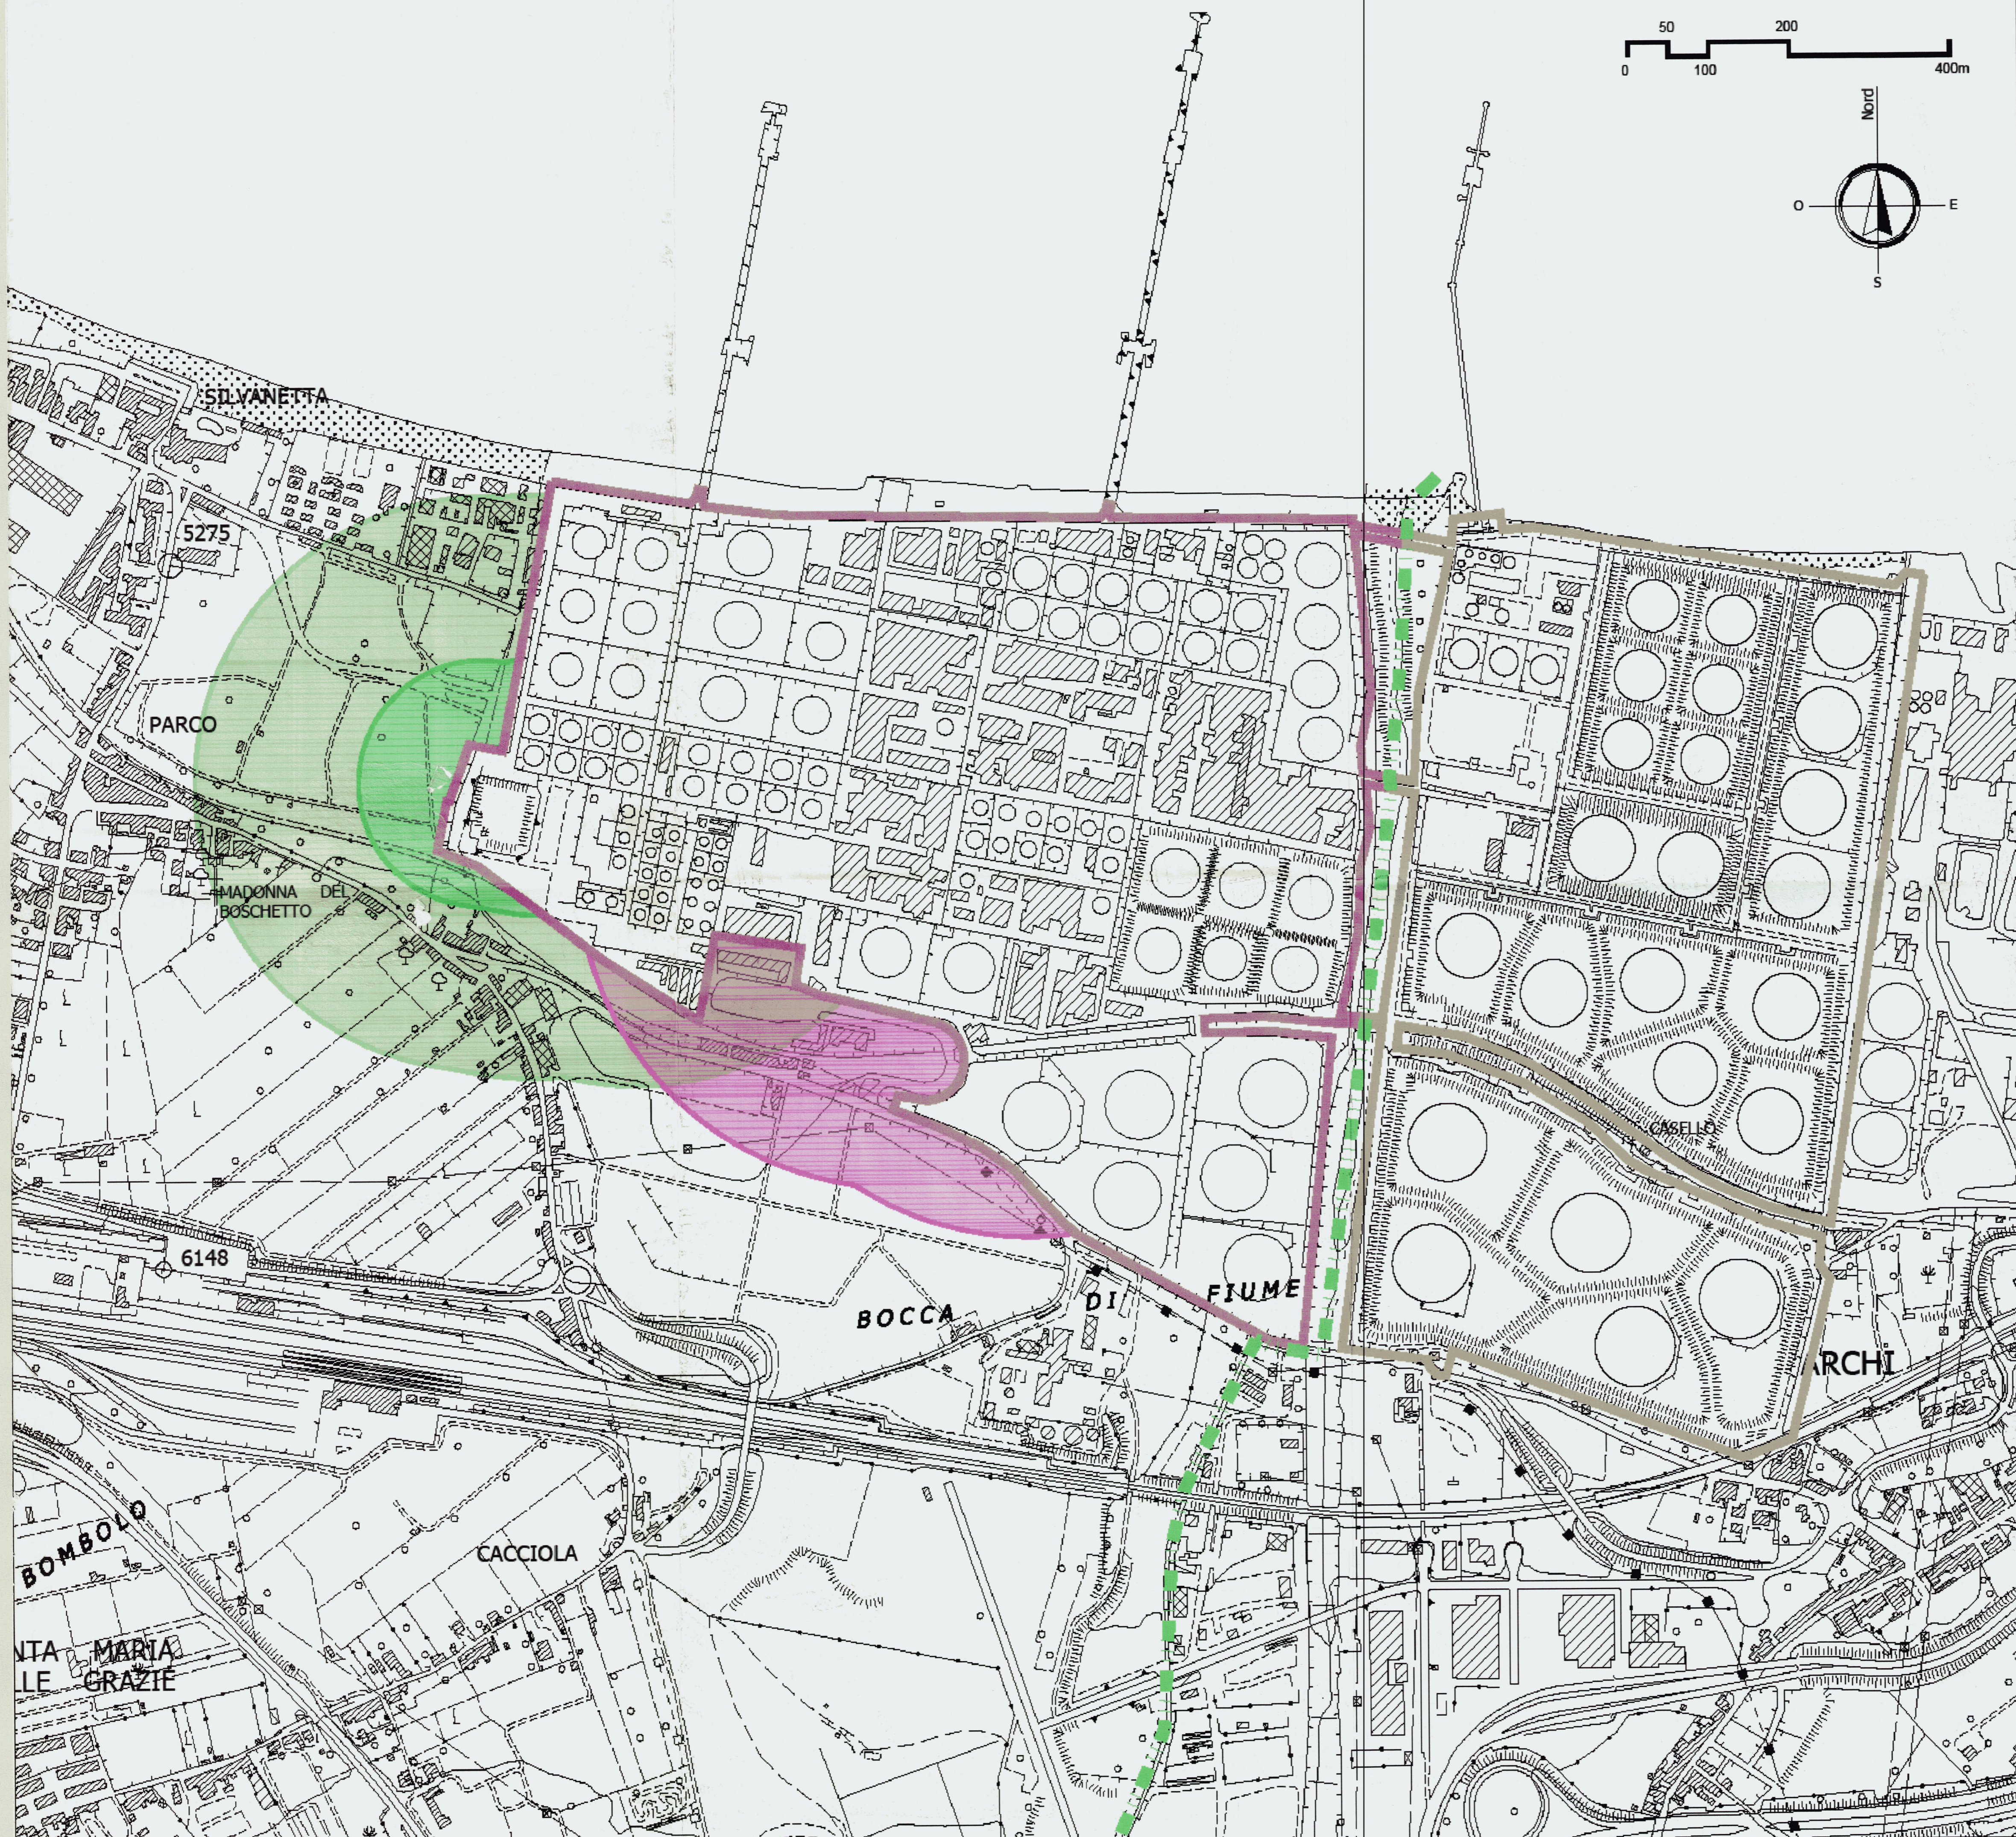

COMUNE DI MILAZZO
(prov. di Messina)
4° SETTORE - 6° Servizio
Politica del Territorio

ELABORATO TECNICO RISCHI DI INCIDENTE RILEVANTE AI SENSI DEL D.M. 9 MAGGIO 2001

ELABORATI		
INVIUPO CERCHI DI DANNO STABILIMENTO A RISCHIO DI INCIDENTE RILEVANTE DEFINITI DAL GESTORE DELLO STABILIMENTO		
SCALA 1:4000	TAVOLA N°	IL FUNZIONARIO DIRETTIVO TECNICO Ing. Tommaso LA MALFA
DATA	3b	
MILAZZO 1.8 GEN 2016		
VISTO IL DIRIGENTE Dott. ... PULEO		