


# SCENARIO IRRAGGIAMENTO

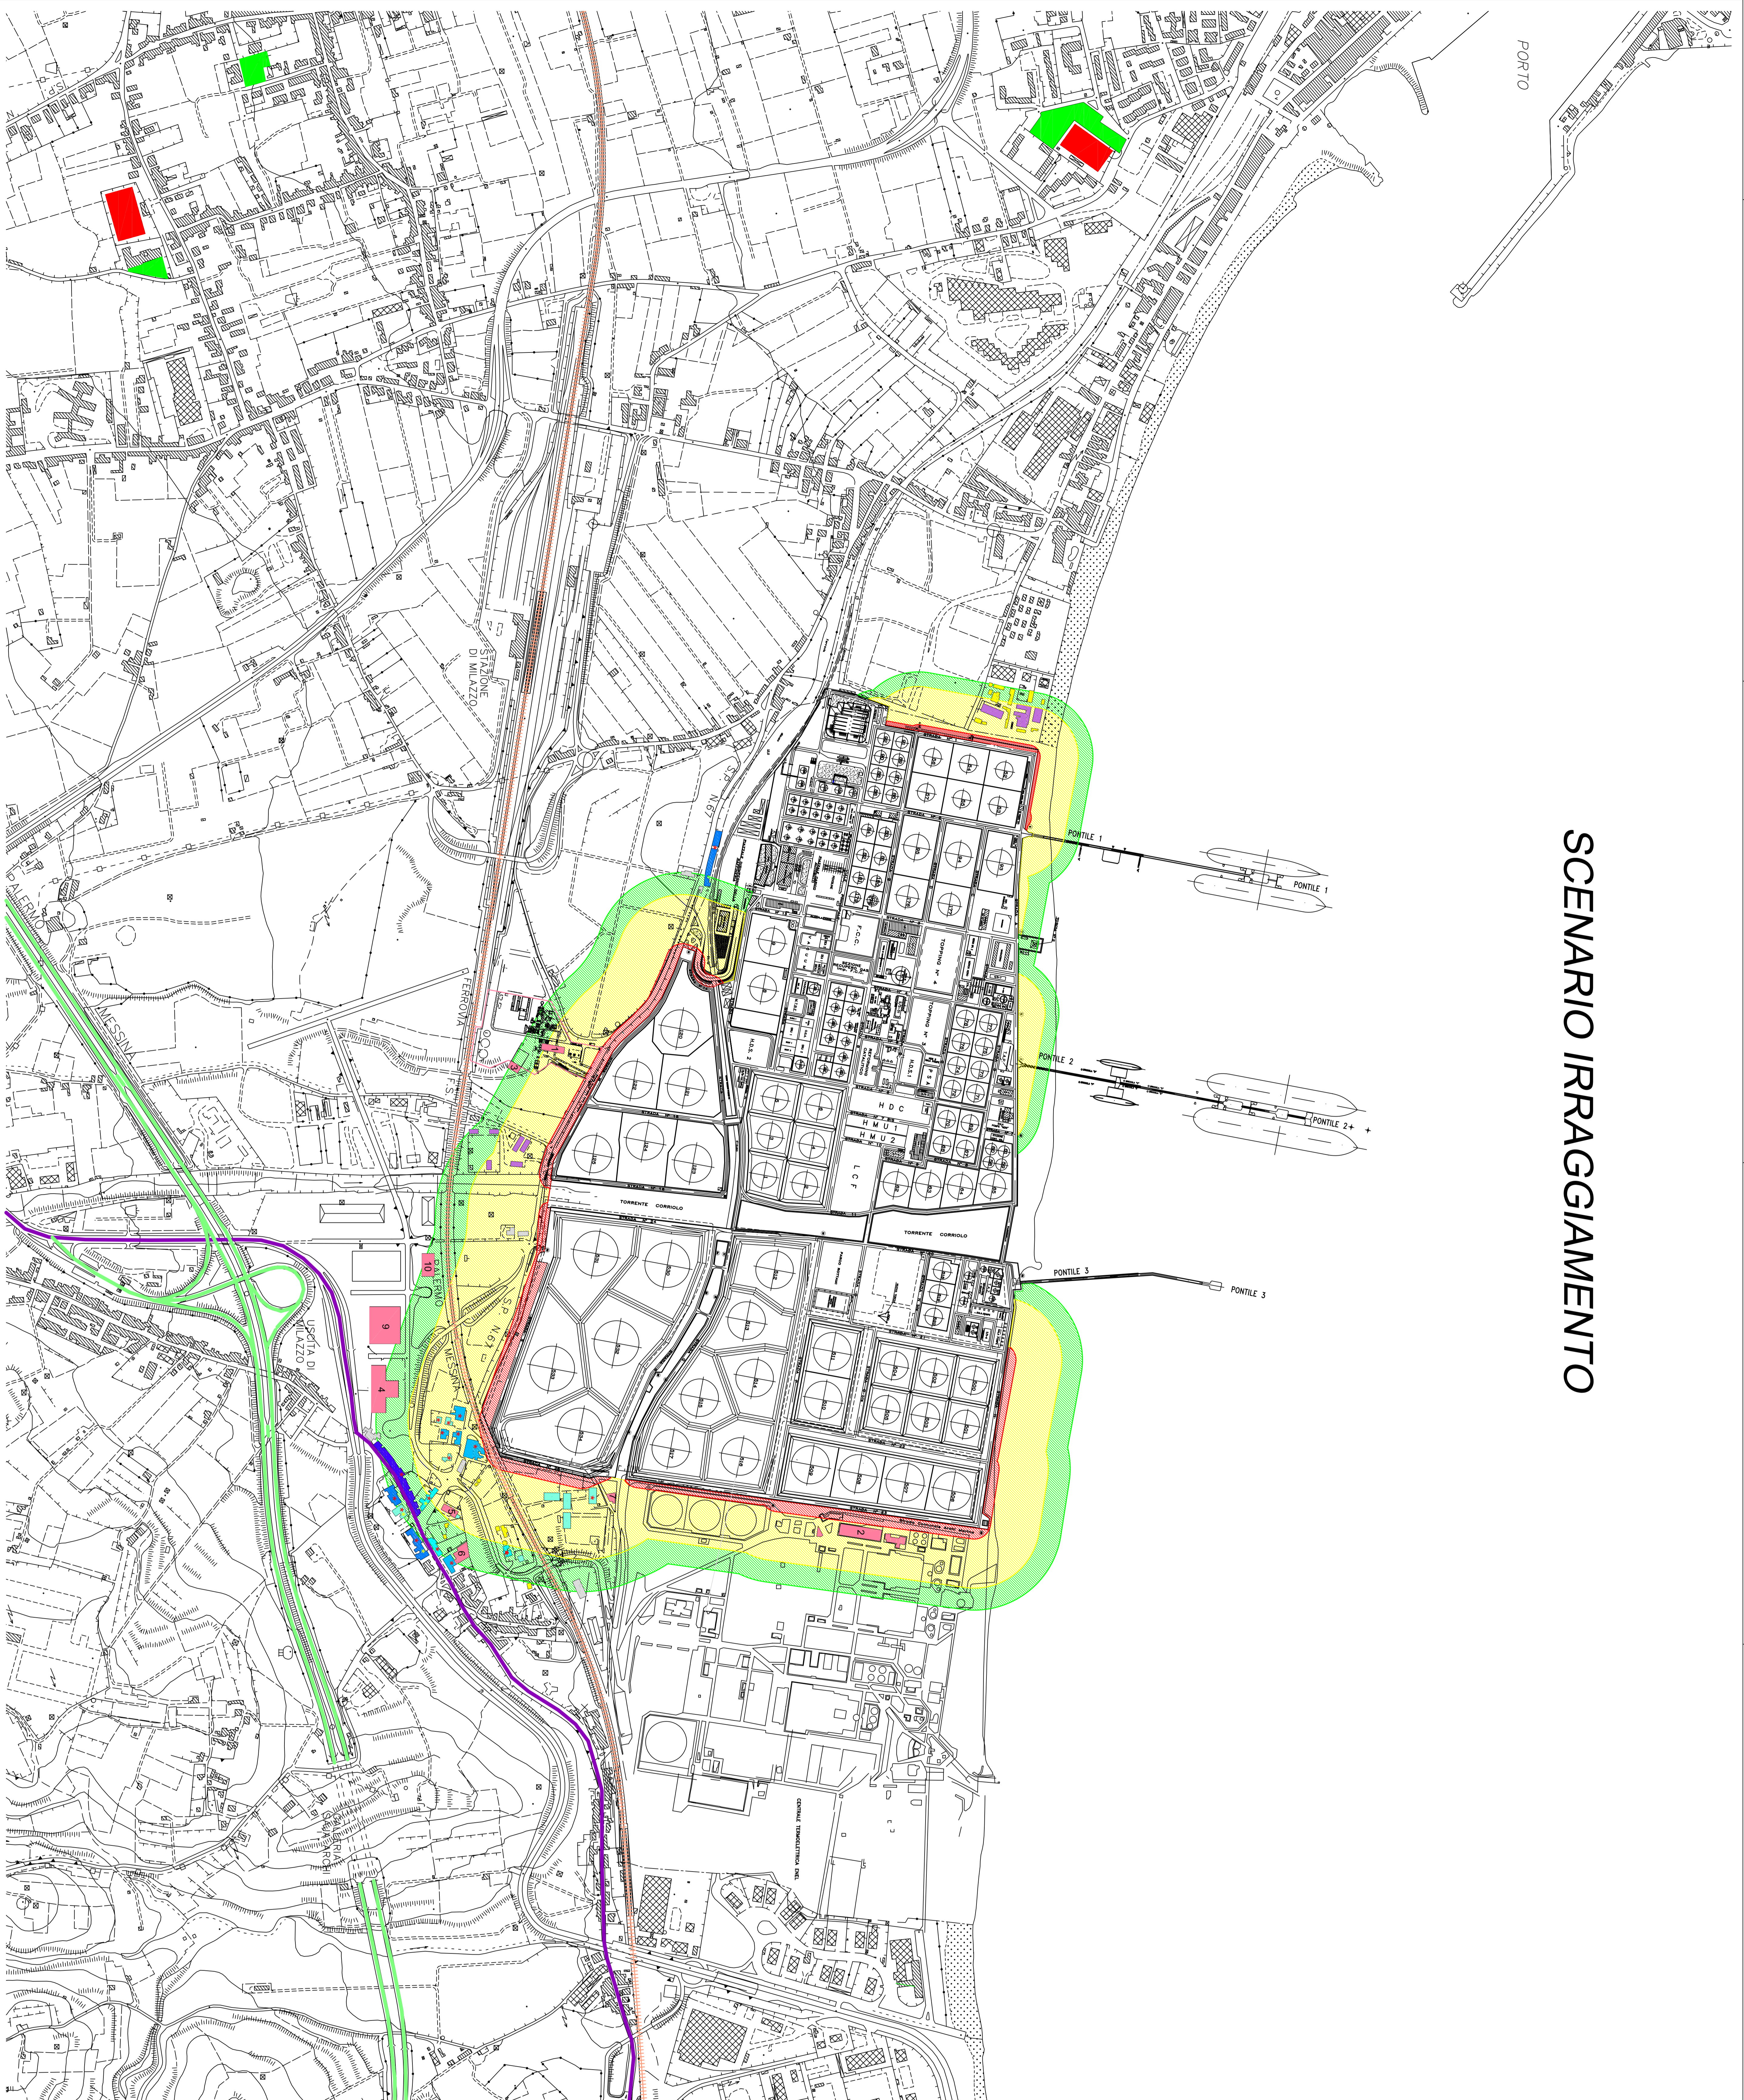

## LEGENDA

- ZONA DI SICURO IMPATTO
- ZONA DI DANNO
- ZONA DI ATTENZIONE
- VIALI/TIRI
- Ferrovie
- Autostrada A20
- SS. 113
- INDUSTRIE
- Termica Milazzo - centrale di cogenerazione - 18 add.
- ENEL
- 3 Sottostazione Termi S.P.A. ex Enel
- 4 Bacco S.R.L. - imbottigliamento vino e olio - 3 add.
- 5 Cal Gas - Manuf. imp. ind. - 1 add.
- 6 Bacco - Imp. alt. imp. - 27 add.
- 7 Napoli - Produzione infissi - 4 add.
- 8 Immacolato Carefour - 120 add.
- 9 Seccoli Legno - 8 add.
- 10
- DENSITA' DI POPOLAZIONE
- DA 1 A 5 ABBITANTI
- DA 6 A 10 ABBITANTI
- DA 11 A 25 ABBITANTI
- DA 26 A 40 ABBITANTI
- PIU' DI 40 ABBITANTI
- DEPOSITO
- \* PRESENZA DI BARBBI, ANZIANI
- \* PRESENZA DI DISABILI
- AREE DI PROTEZIONE CIVILE
- AREE DI ACCOGLIENZA
- AREE DI AMMASSAMENTO
- AREE DI ATTESA

## Elaborati:

- 1 - Ubicazione del sito (1:25000)
- 2 - Insediamenti (1:10000)
- 3 - Planta dello stabilimento (1:200)
- 4a - Mappa di rischio - Scenario irraggiamento (1:5000)
- 4b - Mappa di rischio - Scenario tossico (1:5000)
- 5 - Piano d'intervento - posti di blocco (1:10000)



*Prefettura di Messina*  
**UFFICIO TERRITORIALE DEL GOVERNO**  
**Ufficio Provinciale di Protezione Civile**  
**PIANO DI EMERGENZA ESTERNO**  
 ai sensi dell'art. 20 del D.Lgs. 334/99  
 (aggiornamento secondo le linee guida redatte dal  
 Dipartimento di Protezione Civile)  
**RAFFINERIA DI MILAZZO S.C.p.a.**  
 GIUGNO 2005

Realizzato in collaborazione con il Dipartimento Regionale della Protezione Civile  
 Servizio Sicilia Nord Orientale - Messina