


Planimetria con sezioni di studio rapp. 1:200

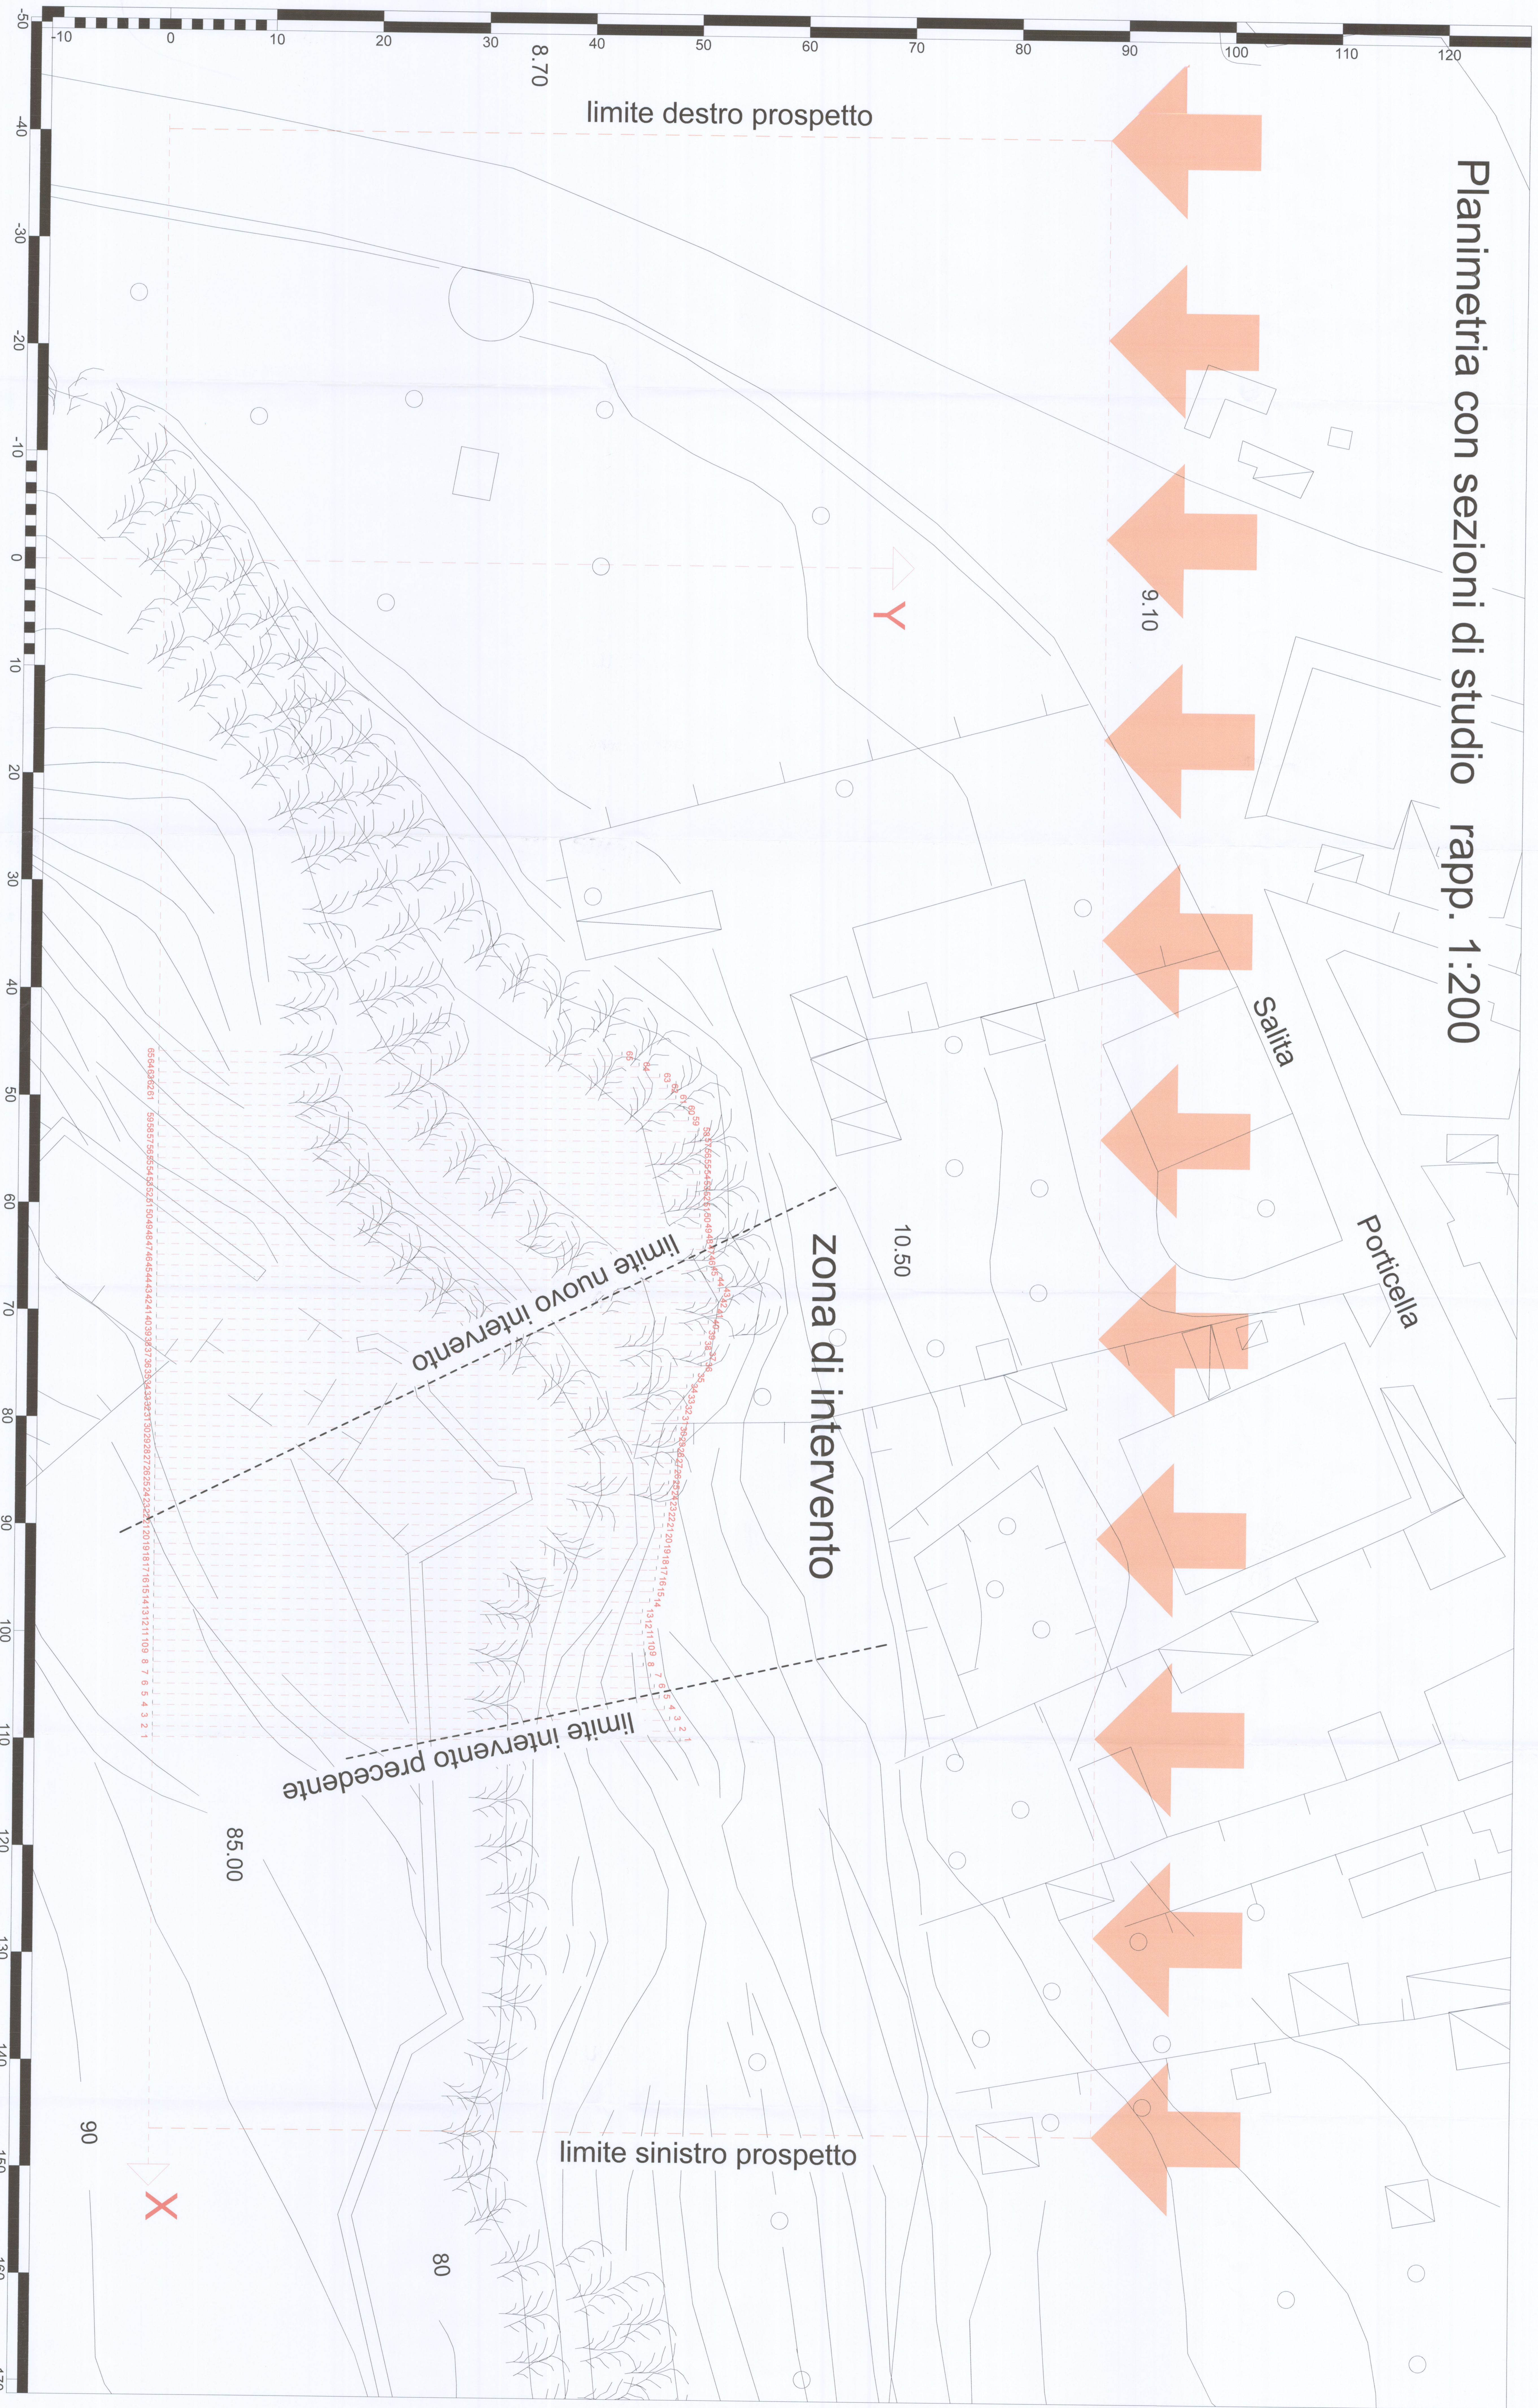

REGIONE SICILIANA		ORIGINALE
COMUNE DI MILAZZO		
PRONUNCIATA DI MESSINA		
PROGETTO ESECUTIVO	CONSOLIDAMENTO DELLA PARETE ROCCIOSA DEL CASTELLO DI MILAZZO	
TAQUILA B3/1	PLANIMETRIA CON SEZIONI DI STUDIO SEZIONI DA 1 A 65	SCALA 1:200
PROGETTISTI:	Ing. Filippo Fiorano Ing. Mariano Bucica	DATA:

Stamped and signed area containing official seals and project information. It includes the logo of the Municipality of Milazzo and the Province of Messina, along with the names of the project architects and the date.

