

<b>REGIONE SICILIANA</b>		<b>ORIGINALE</b>
<b>COMUNE DI MILLAZZO</b>		
PROVINCIA DI MESSINA		
<b>PROGETTO ESECUTIVO</b>	CONSOLIDAMENTO DELLA PARETE ROCCIOSA DEL CASTELLO DI MILLAZZO	2° STRALCIO FUNZIONALE
<b>TAVOLA: B4</b>	PLANIMETRIA ORIENTATA RENDER PROSPETTO PROSPETTO CON INTERVENTI	SCALA: 1:400
<b>PROGETTISTI:</b>	Ing. Filippo Fioreno Ing. Mariano Buca	<b>DATA:</b>

CITTA' DI MILLAZZO  
 4° Settore Lavori Pubblici e Urbanistica  
 Ufficio di Progetto e Affari Tecnici - Spazio di  
 Indirizzo Urbanistico - Via S. Maria Maddalena, 10  
 98024 Milazzo (ME) - Tel. 0968/210255 - Fax 0968/210255  
 Data: 23/03/2015

CITTA' DI MILLAZZO  
 4° Settore Lavori Pubblici e Urbanistica  
 Ufficio di Progetto e Affari Tecnici - Spazio di  
 Indirizzo Urbanistico - Via S. Maria Maddalena, 10  
 98024 Milazzo (ME) - Tel. 0968/210255 - Fax 0968/210255  
 Data: 23/03/2015

Aut. Ril. P.  
 Aut. Ril. P.  
 Aut. Ril. P.




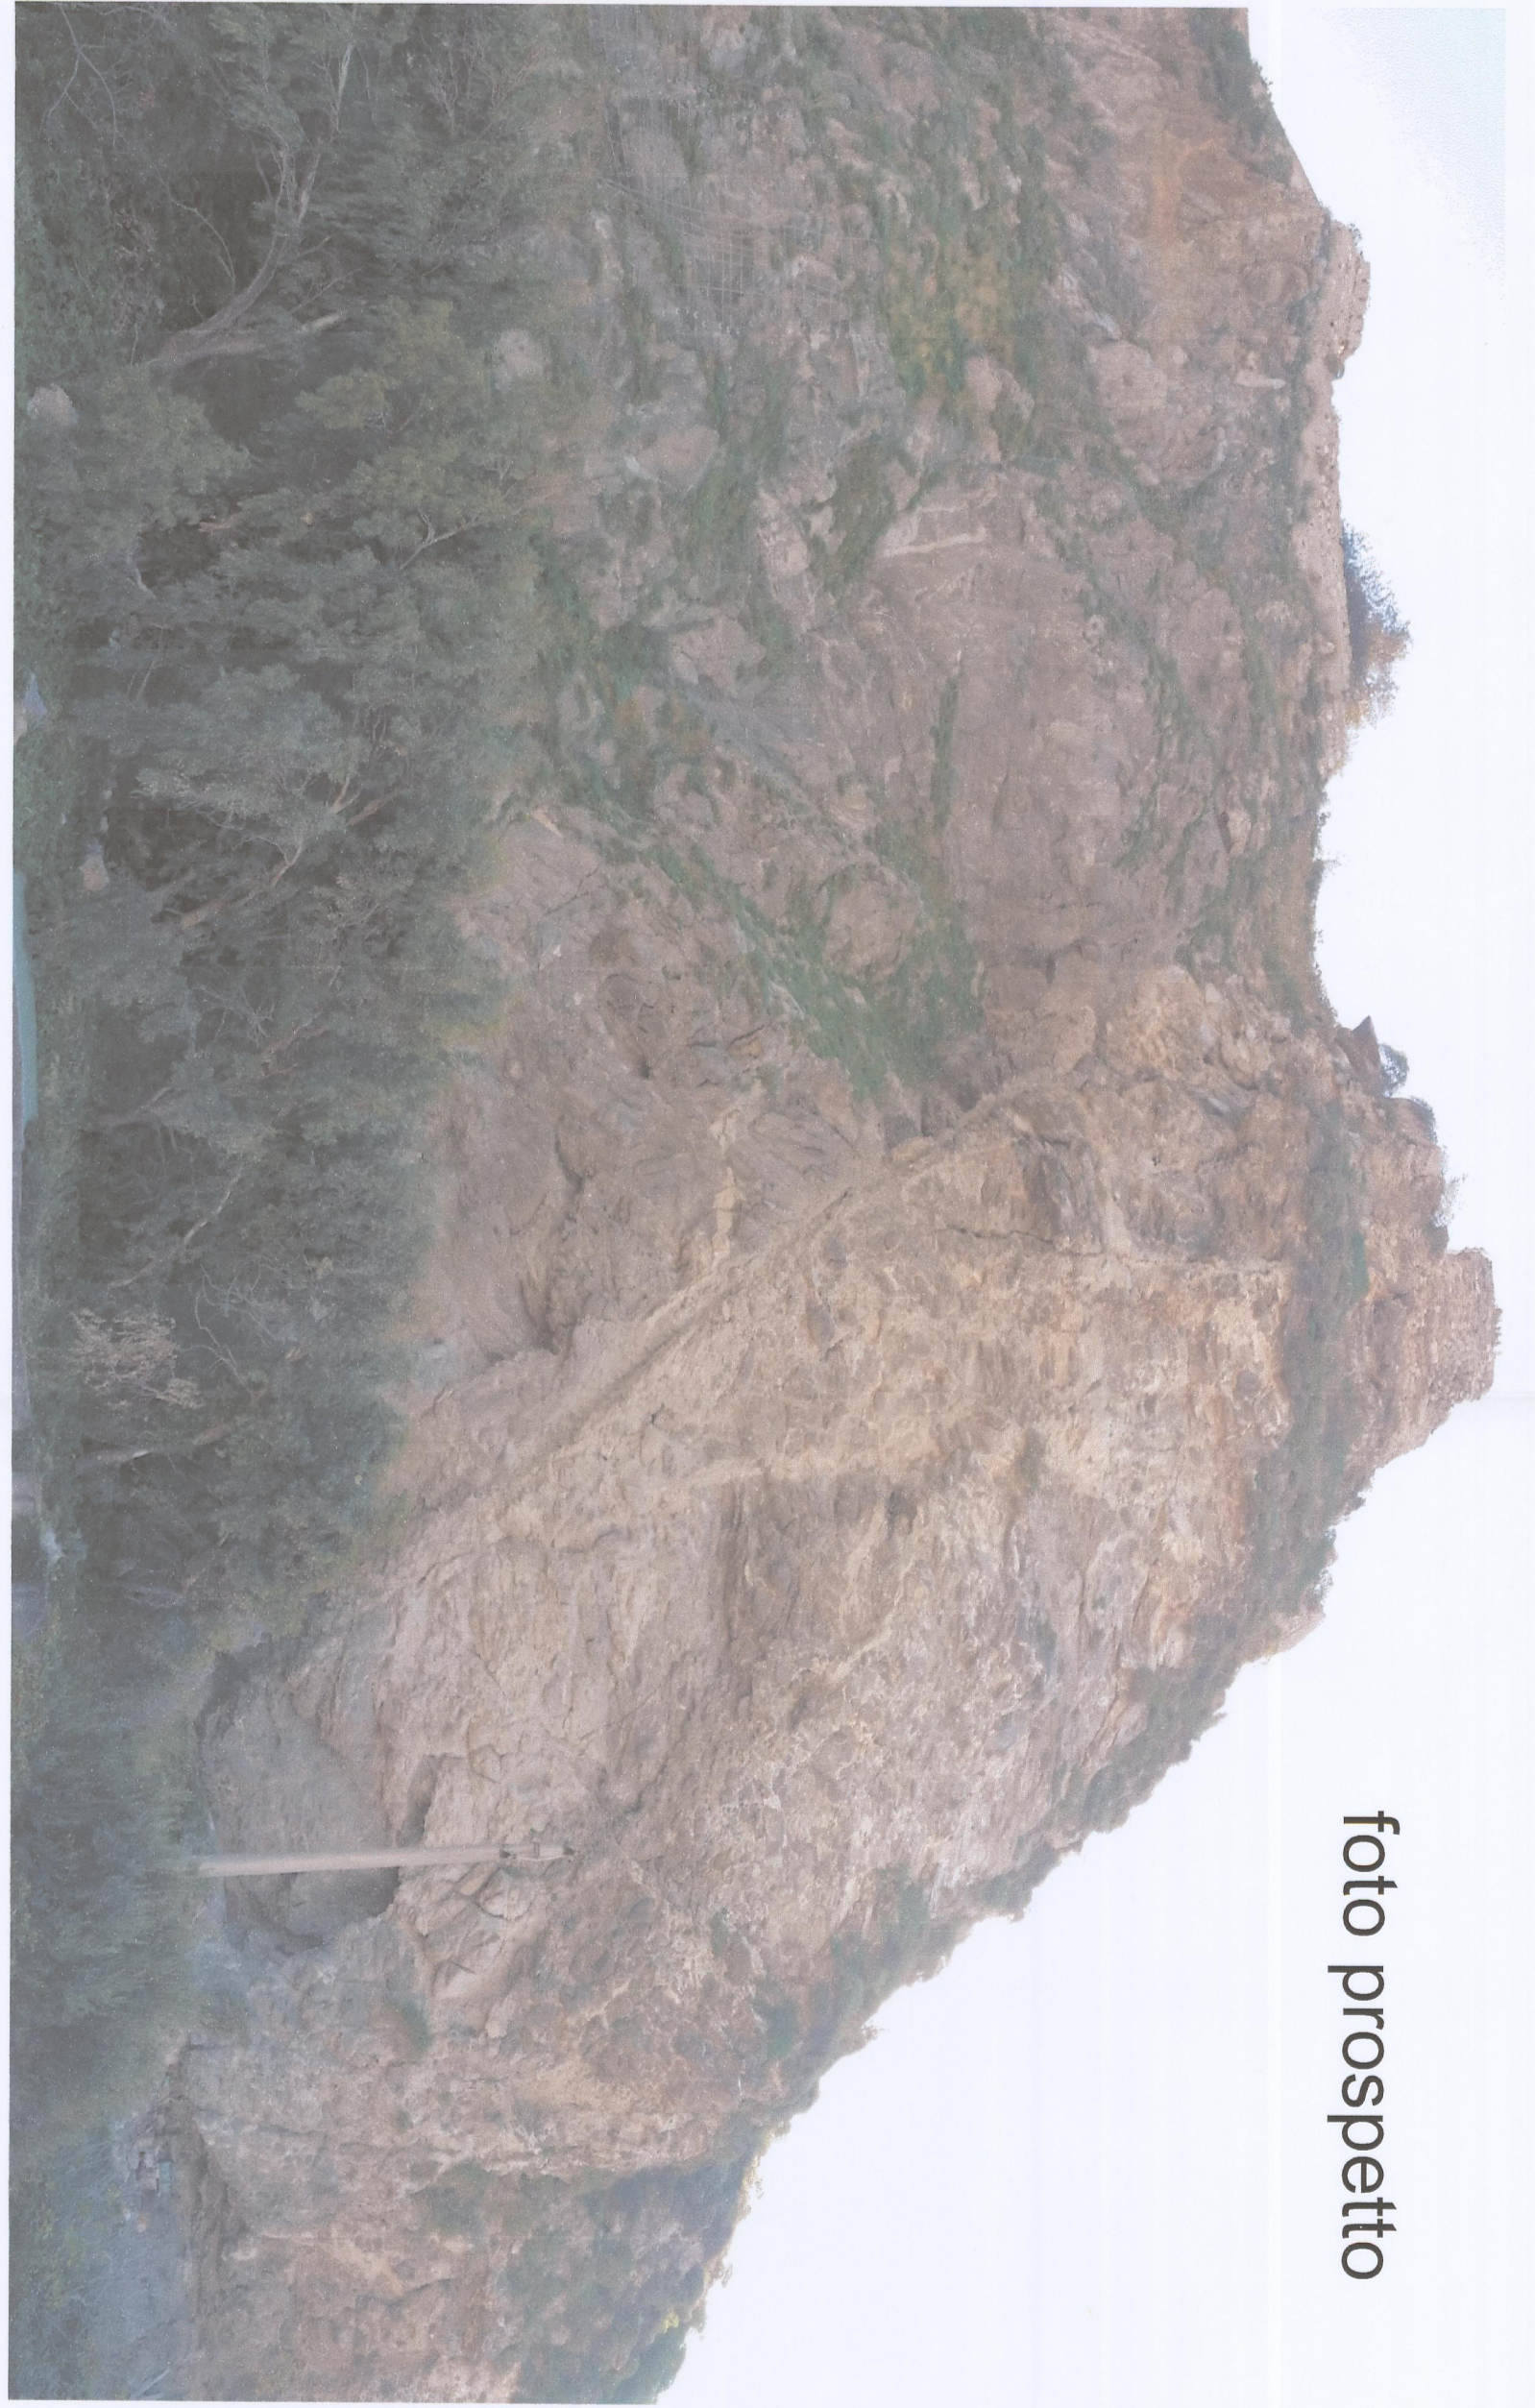


foto prospetto

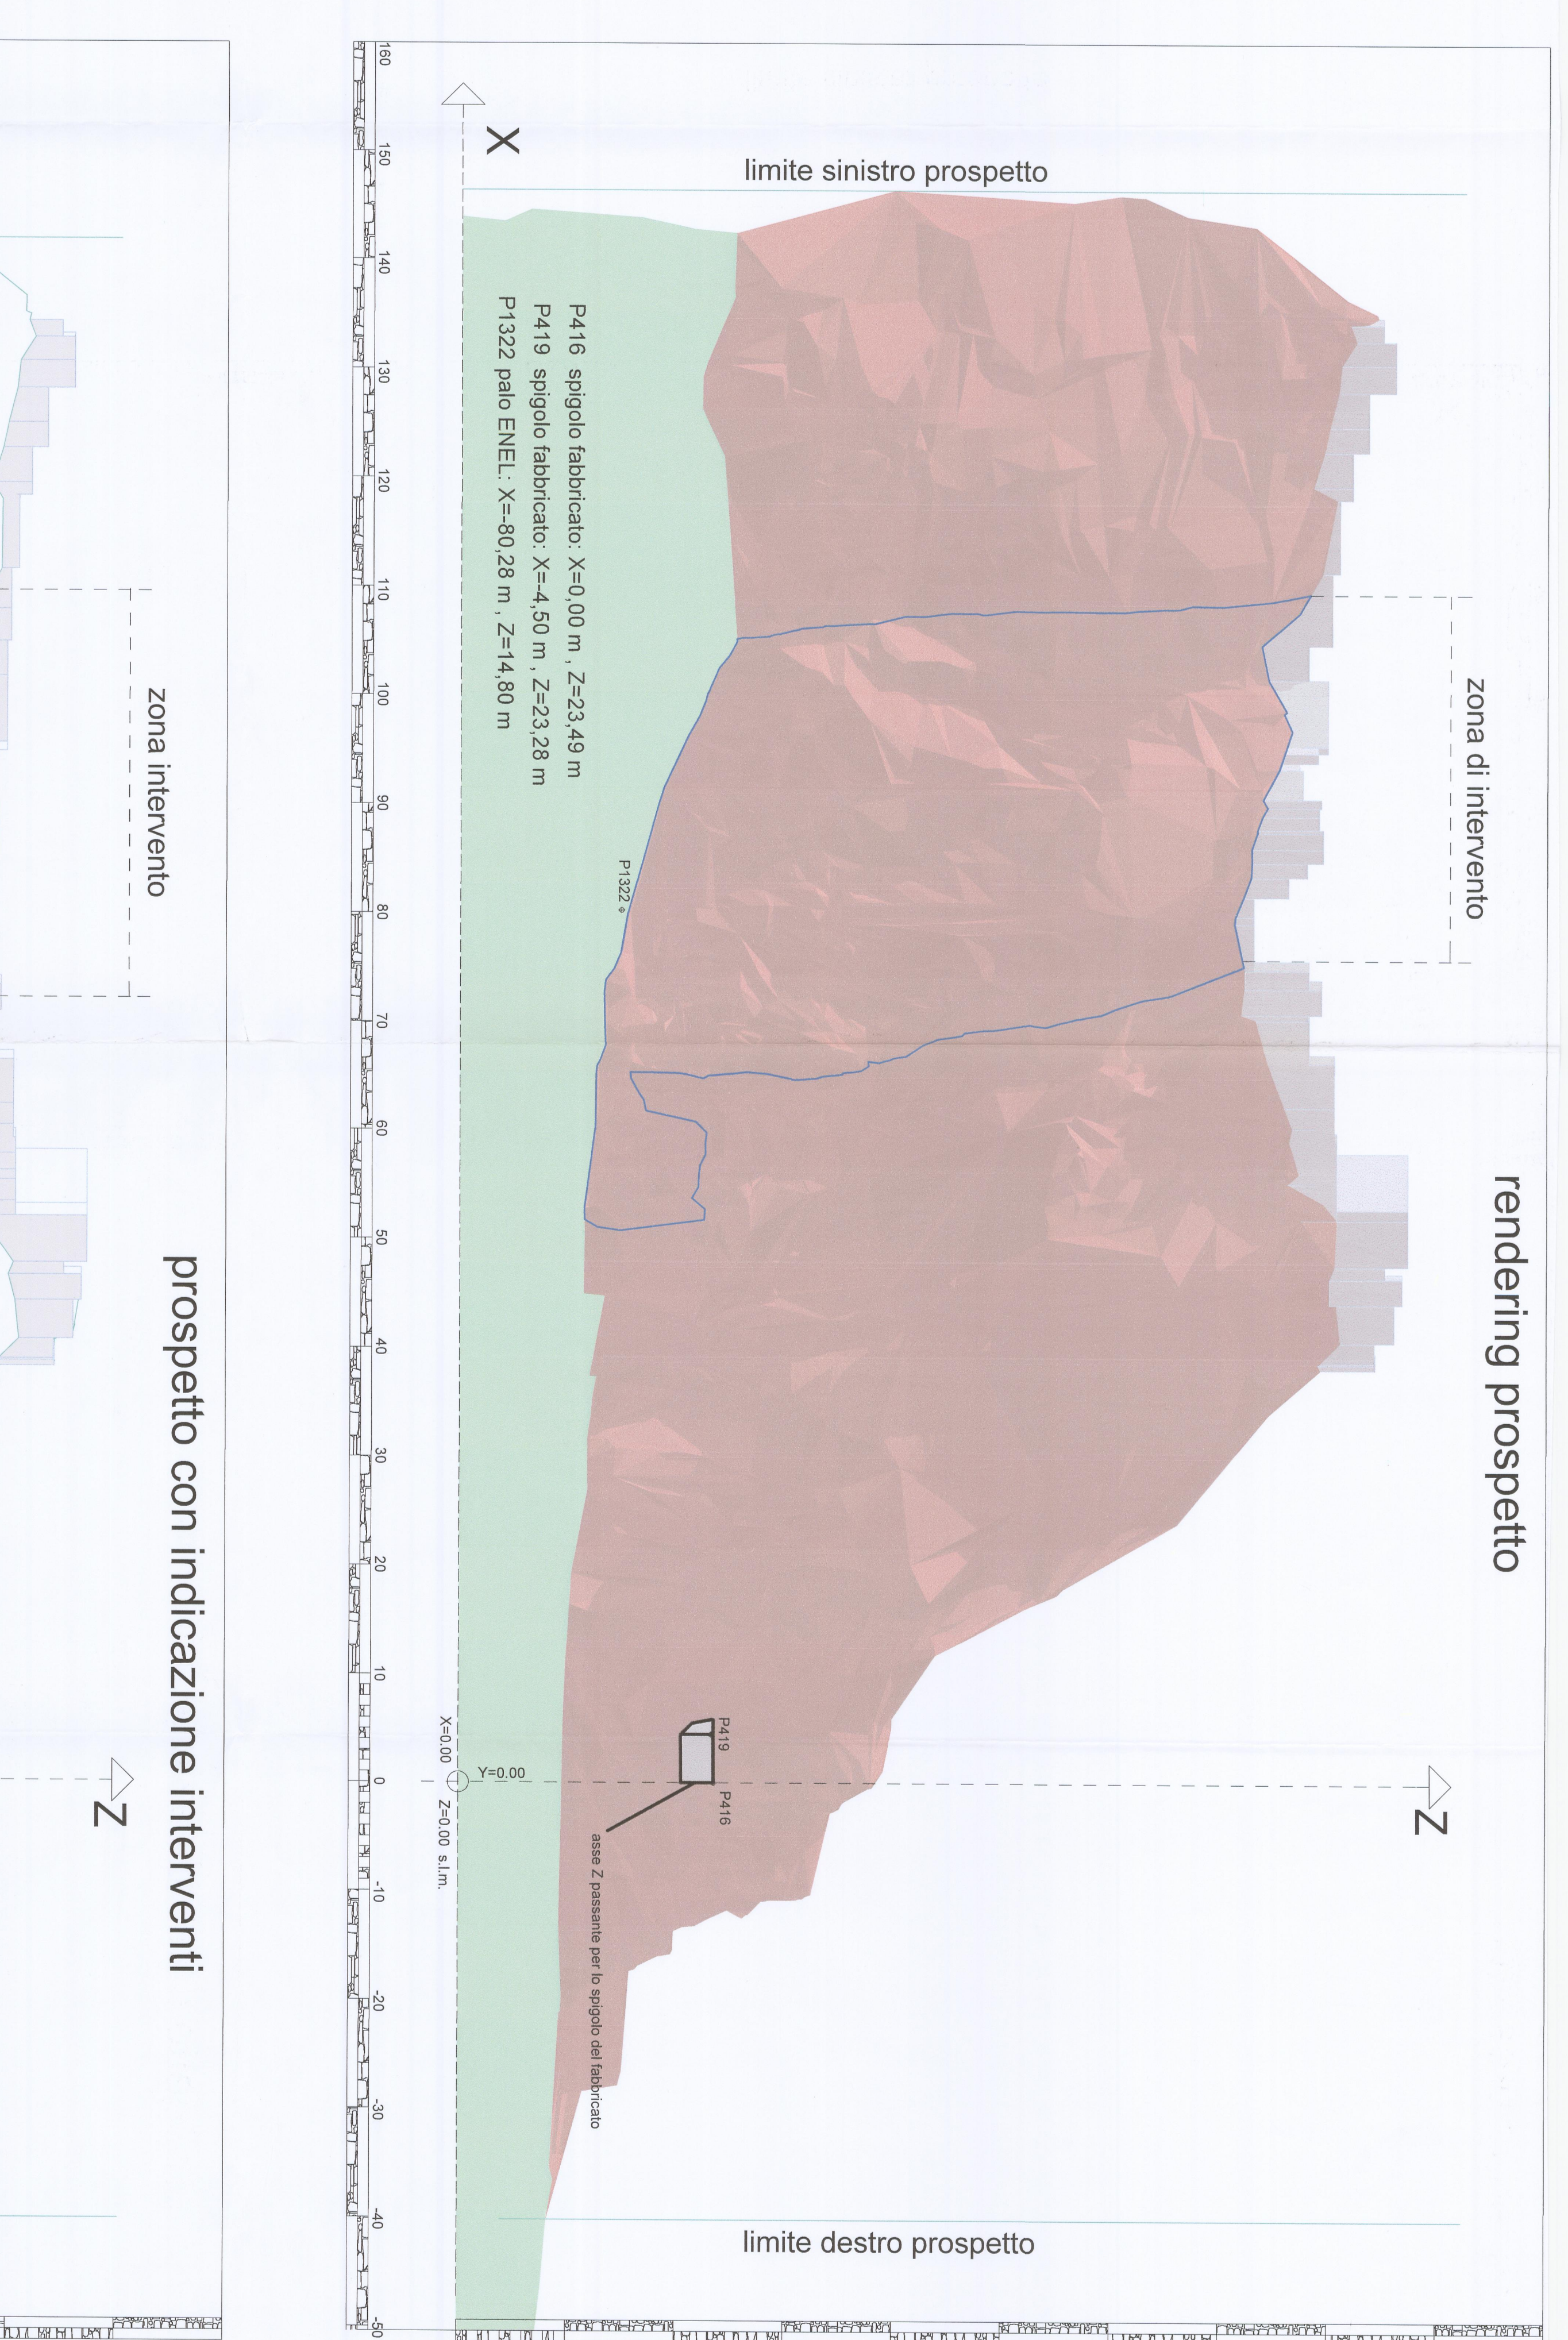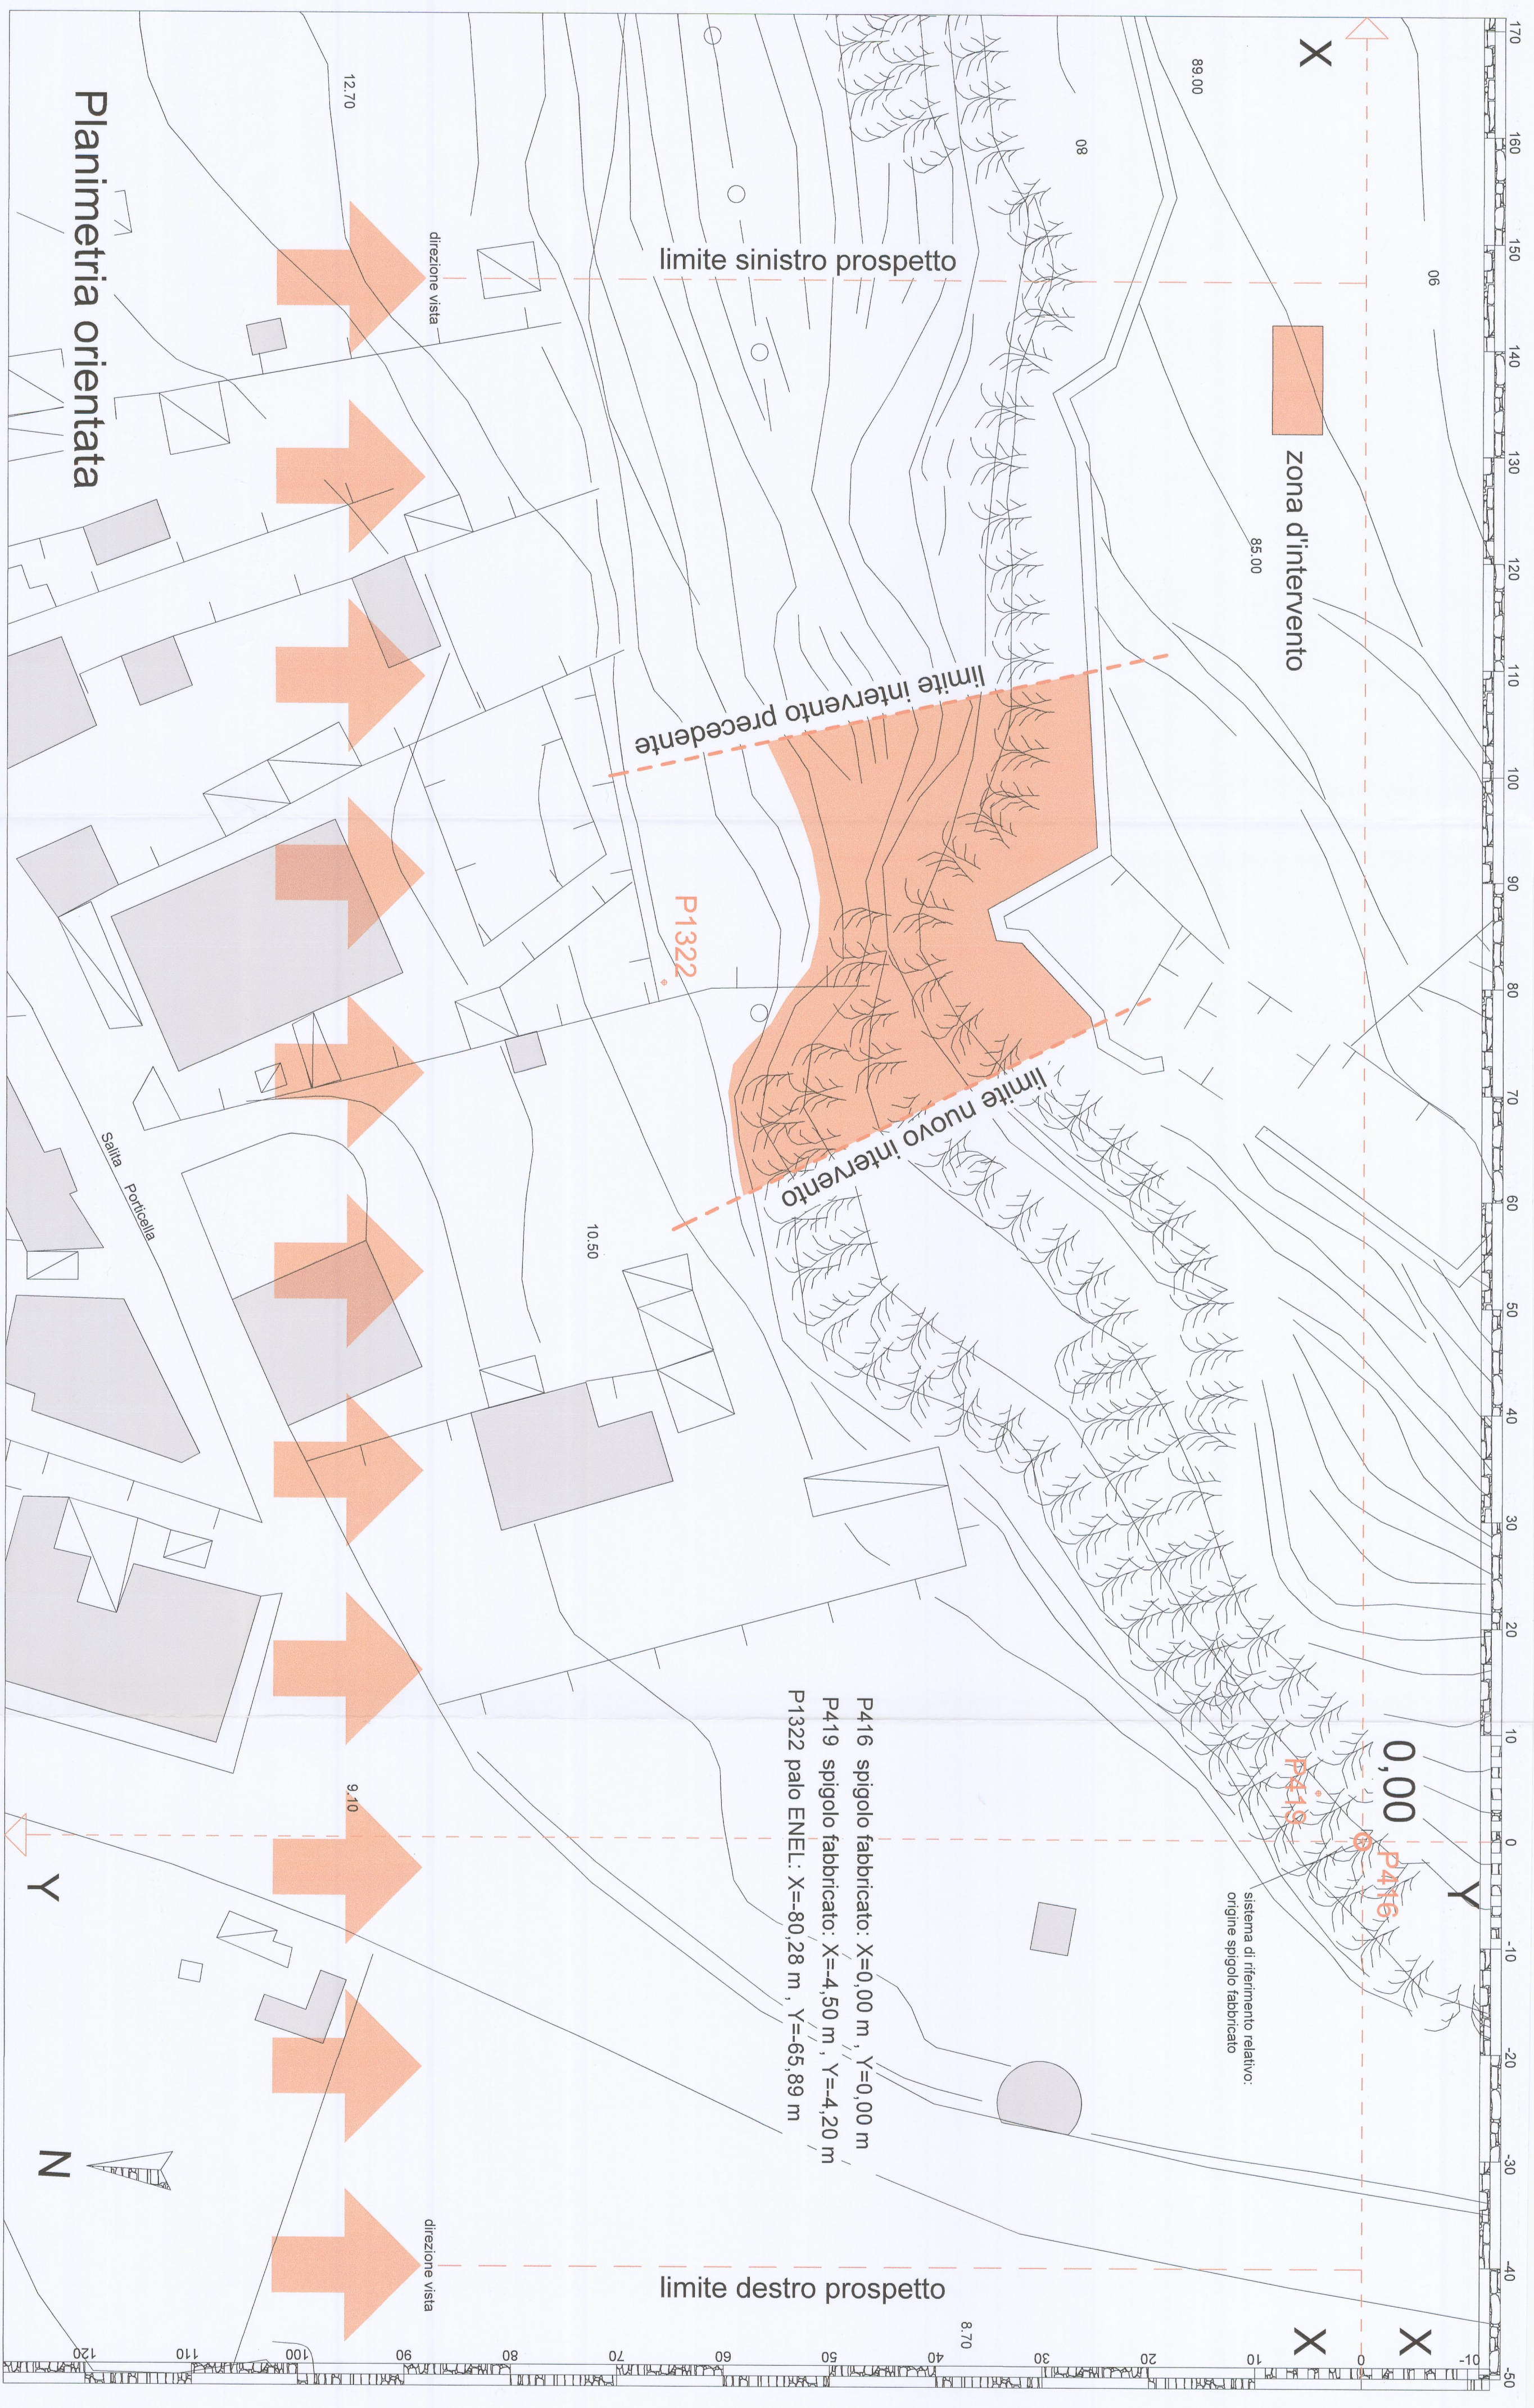

fabbricato per riferimento origine coordinate

scavennamenti alla base della parete rocciosa

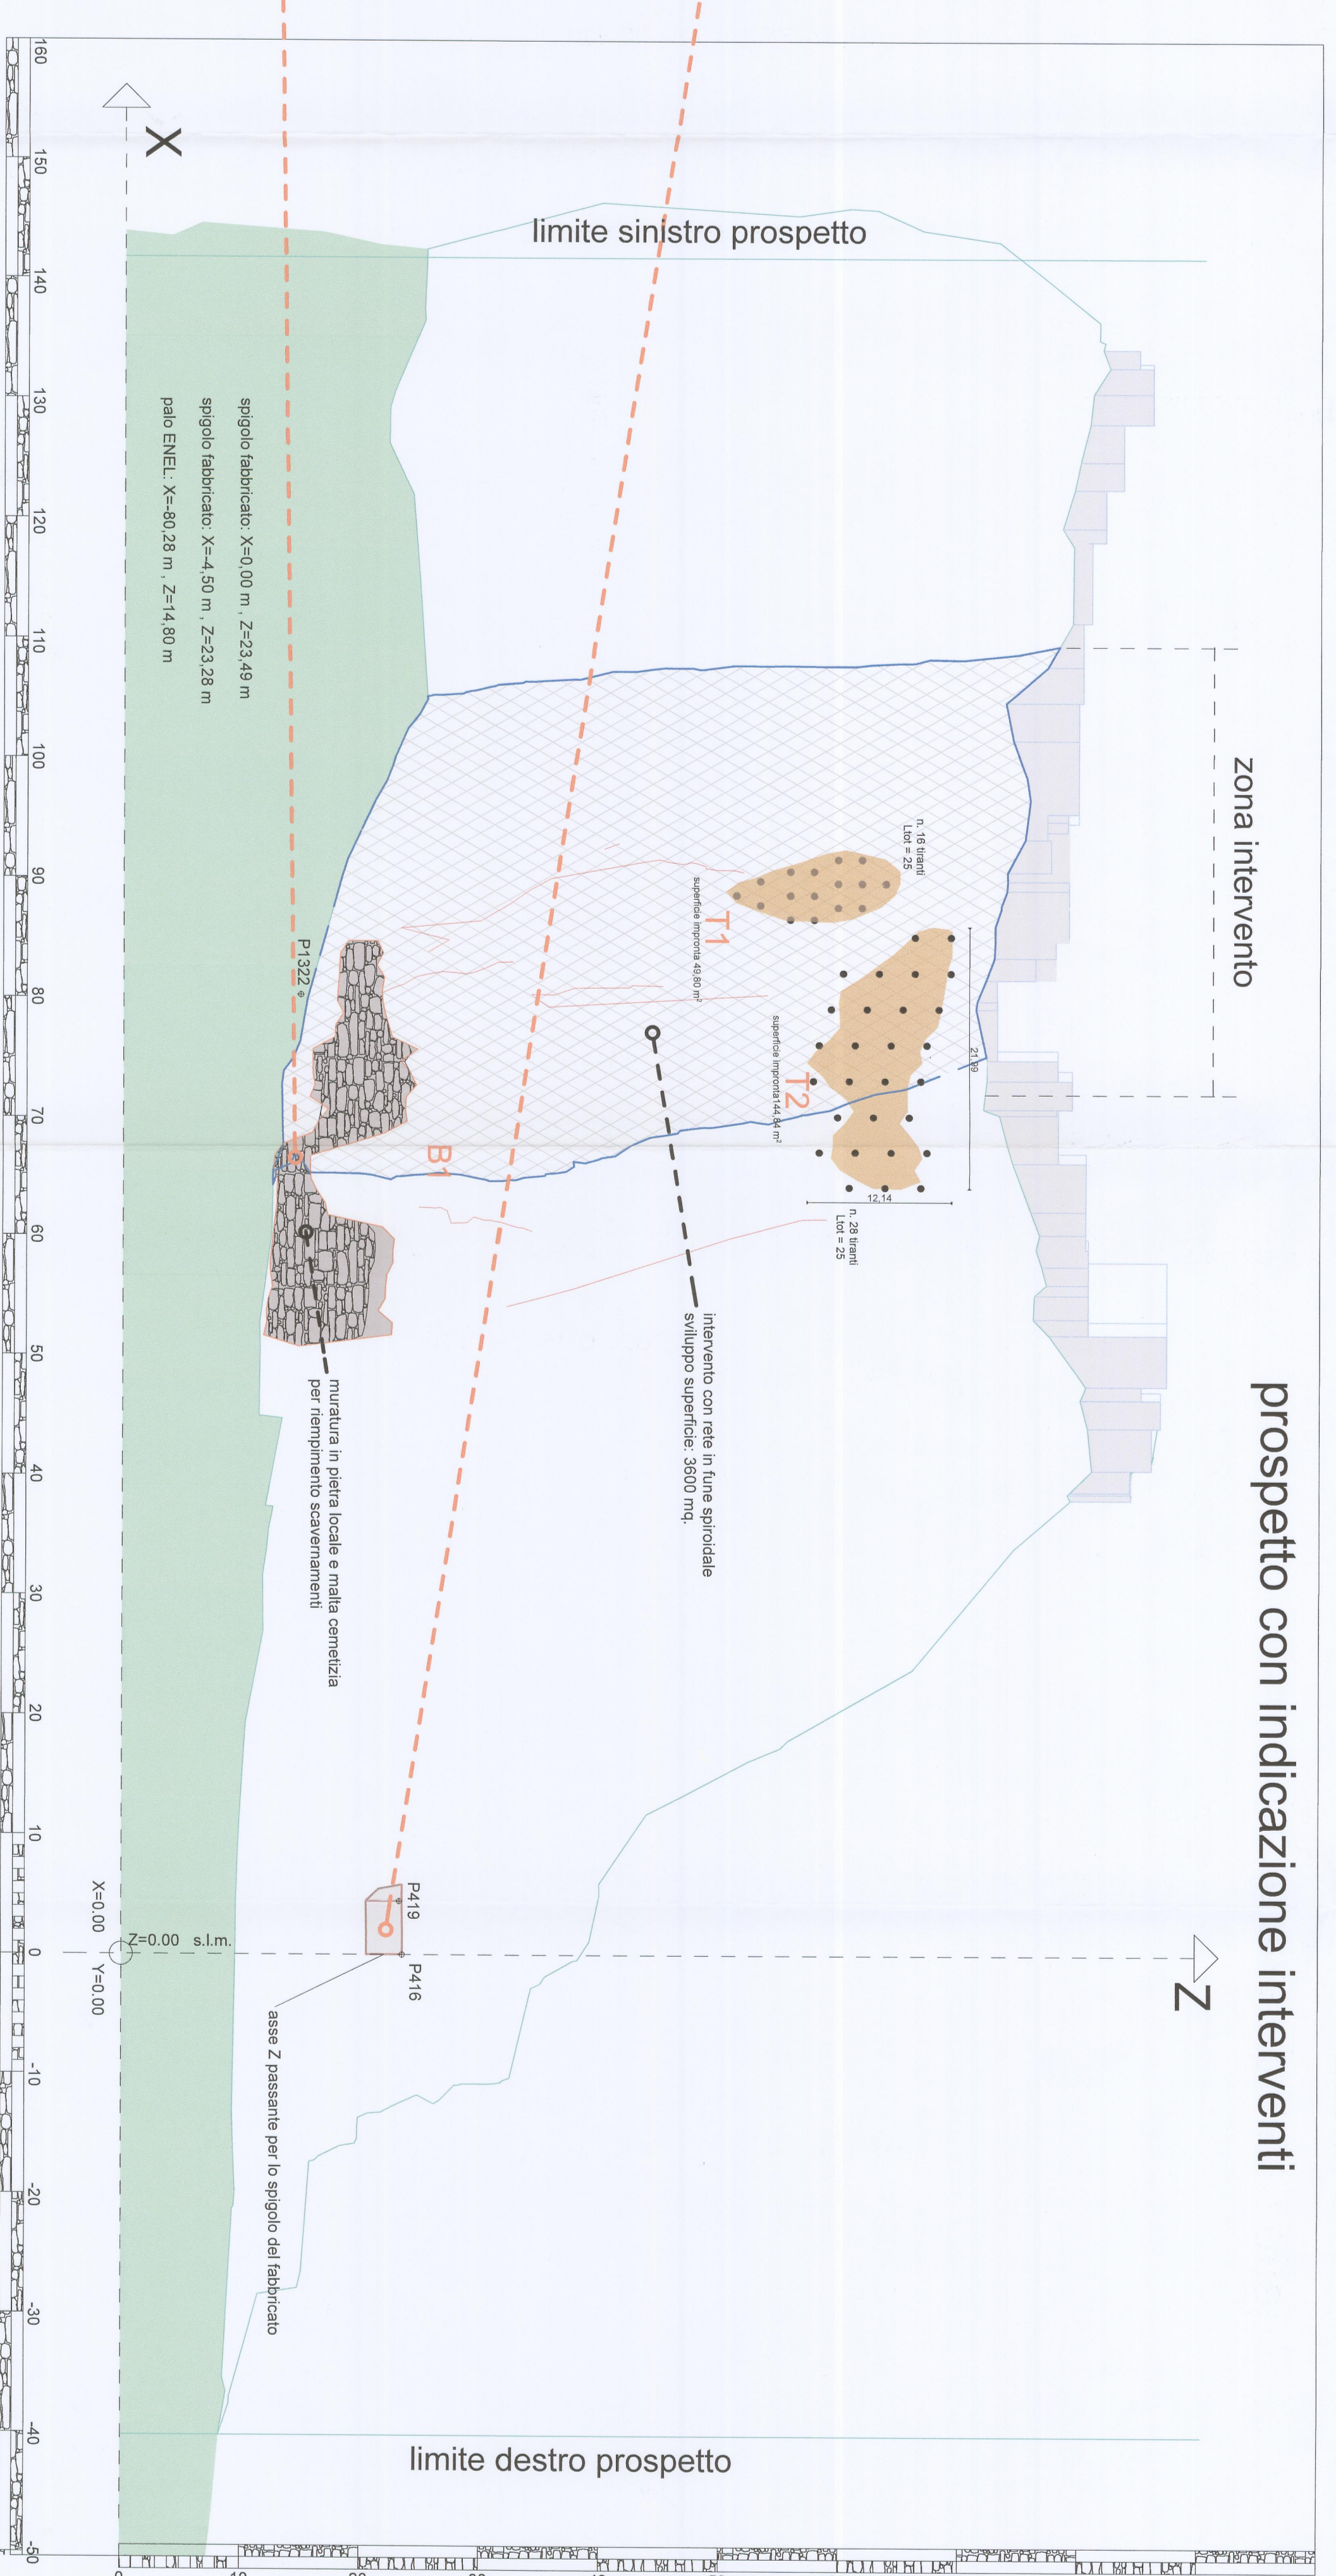

prospetto con indicazione interventi